


Bebauungsplan Nr. 380

- Universität Staudtstraße -

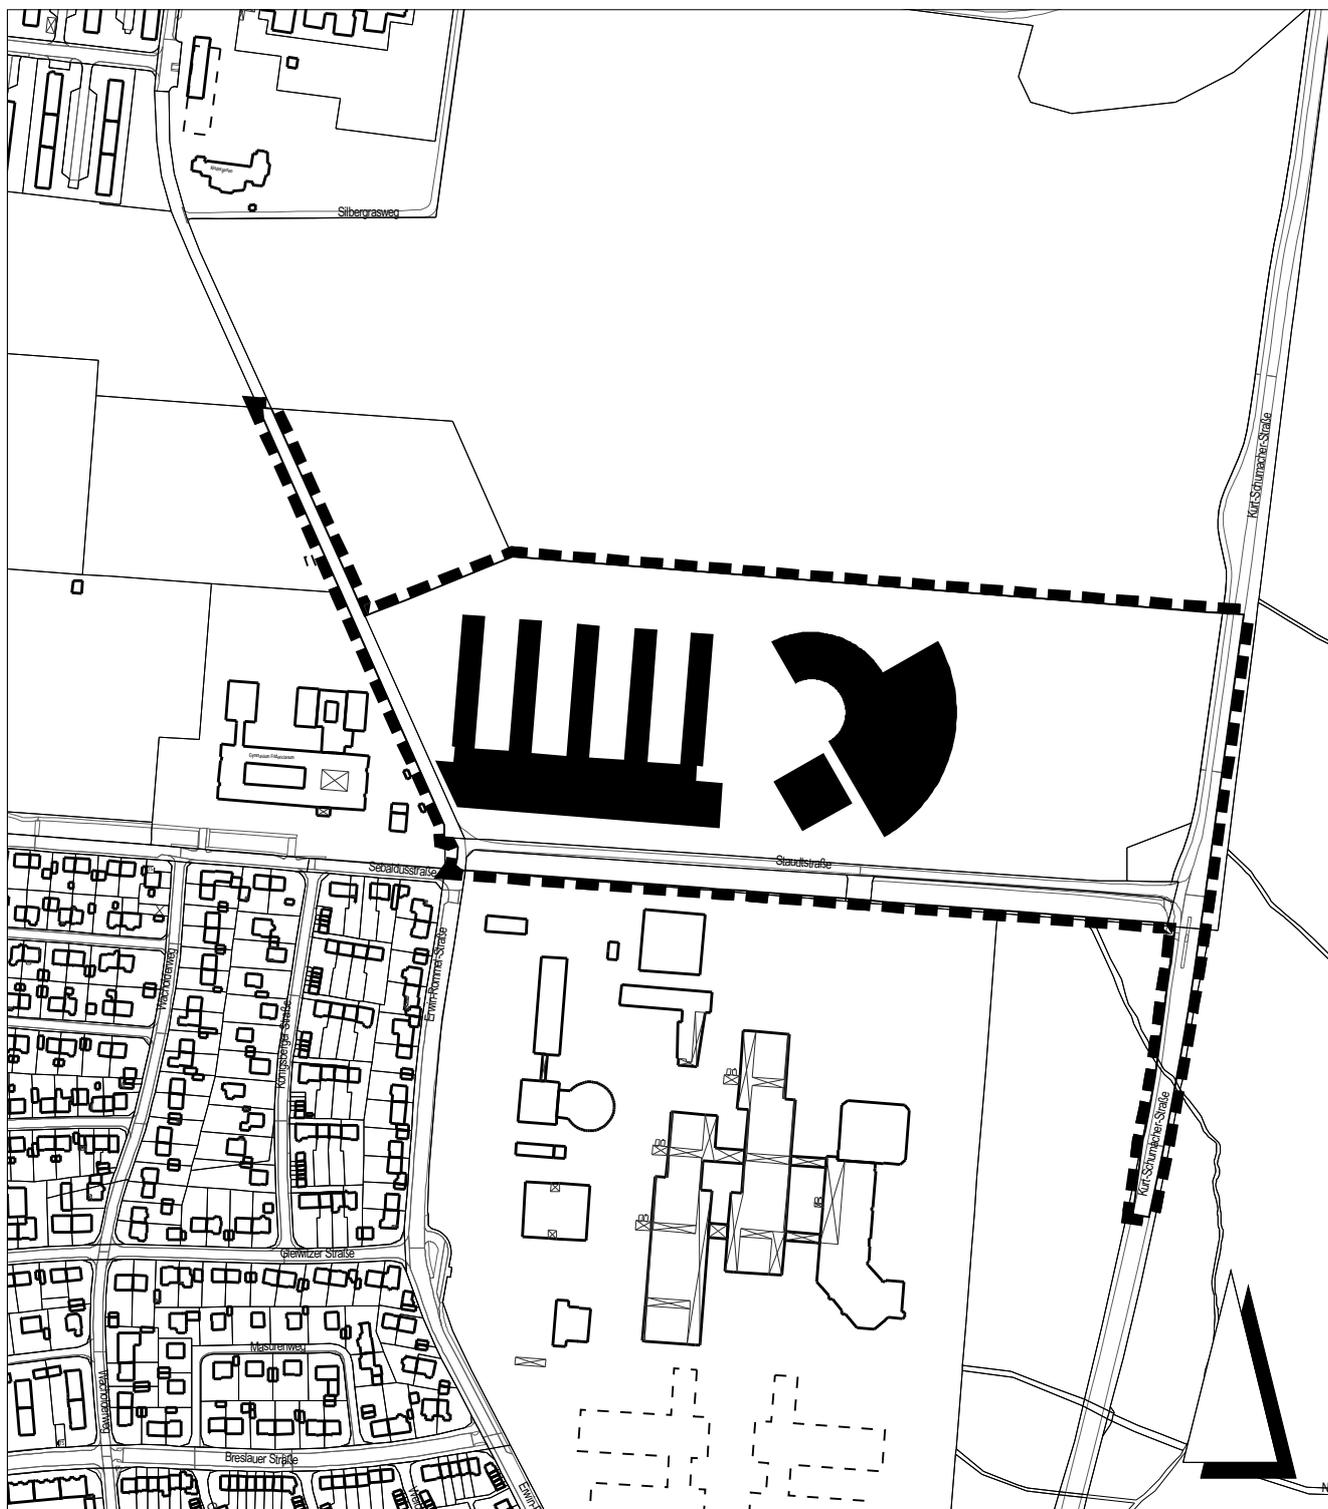

Grenze des räumlichen Geltungsbereichs

Kartengrundlage: Ausschnitt aus dem Liegenschaftskataster

Stadt Erlangen

Amt für Stadtentwicklung und Stadtplanung

Stand: 22.04.2010