


DATUM: 19.05.2010 MASSTAB: 1:200 PL. NR.:

Grundriss der Pausenhalle mit
Ganztagesbetreuung der
Max-und-Justine-Elsner-Schule

24
AMT ABTL. GEPR. GEZ.

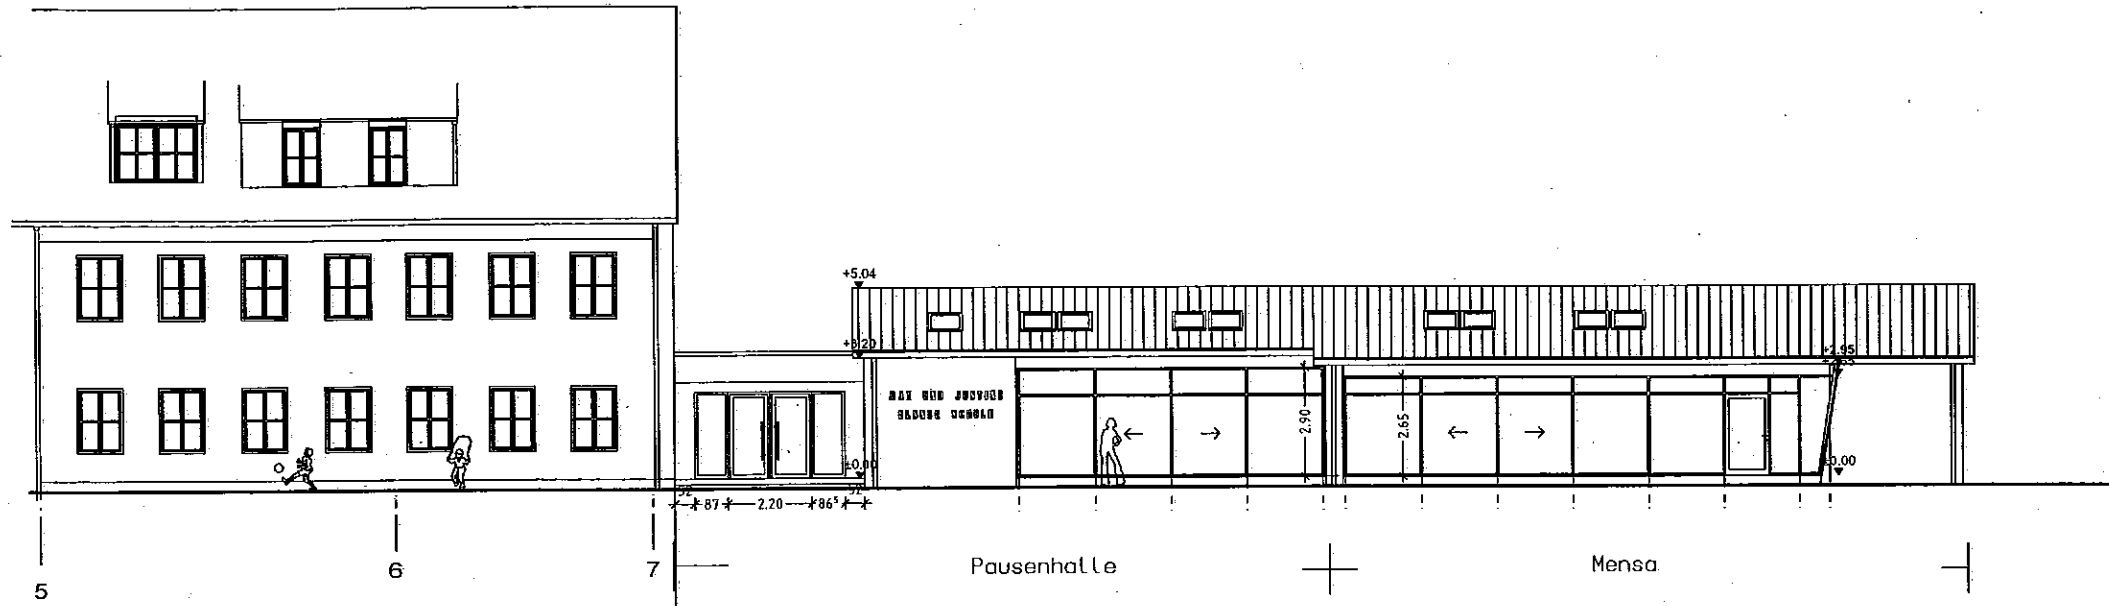

SUDANSICHT




24
ANT ARTL. GEPR. RAUMWR. GEZ.

DATUM: 21.05.2010


MASSTAB: 1:200

PL. NR.:

Ansicht der Pausenhalle mit
Ganztagesbetreuung der
Max-und-Justine-Elsner-Schule

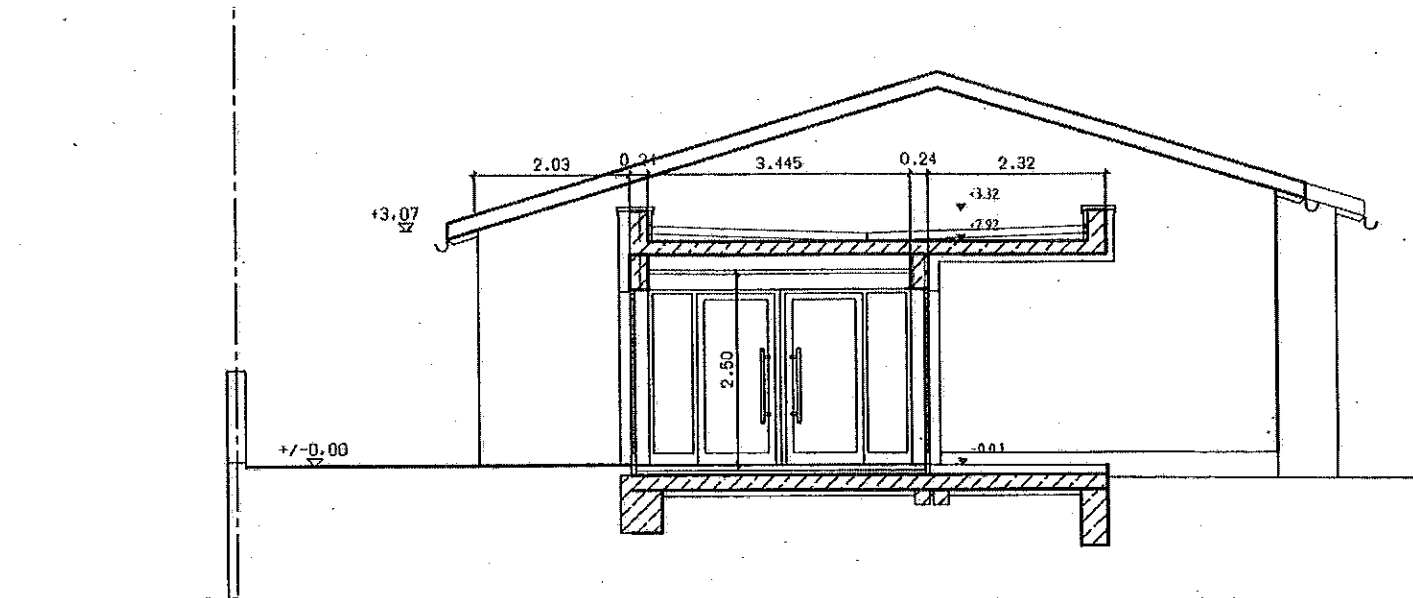

SCHNITT durch Eingangsbereich

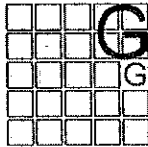 GME Gebäudemanagement Stadt Erlangen	DATUM: 19.05.2010	MASSTAB: 1:100	PL. NR.:
	Schnitt der Pausenhalle mit Ganztagesbetreuung der Max-und-Justine-Elsner-Schule		
24 ANT. ABTL. GEPR. BEZ.	Ras/Vor. _____		