Anlage 2

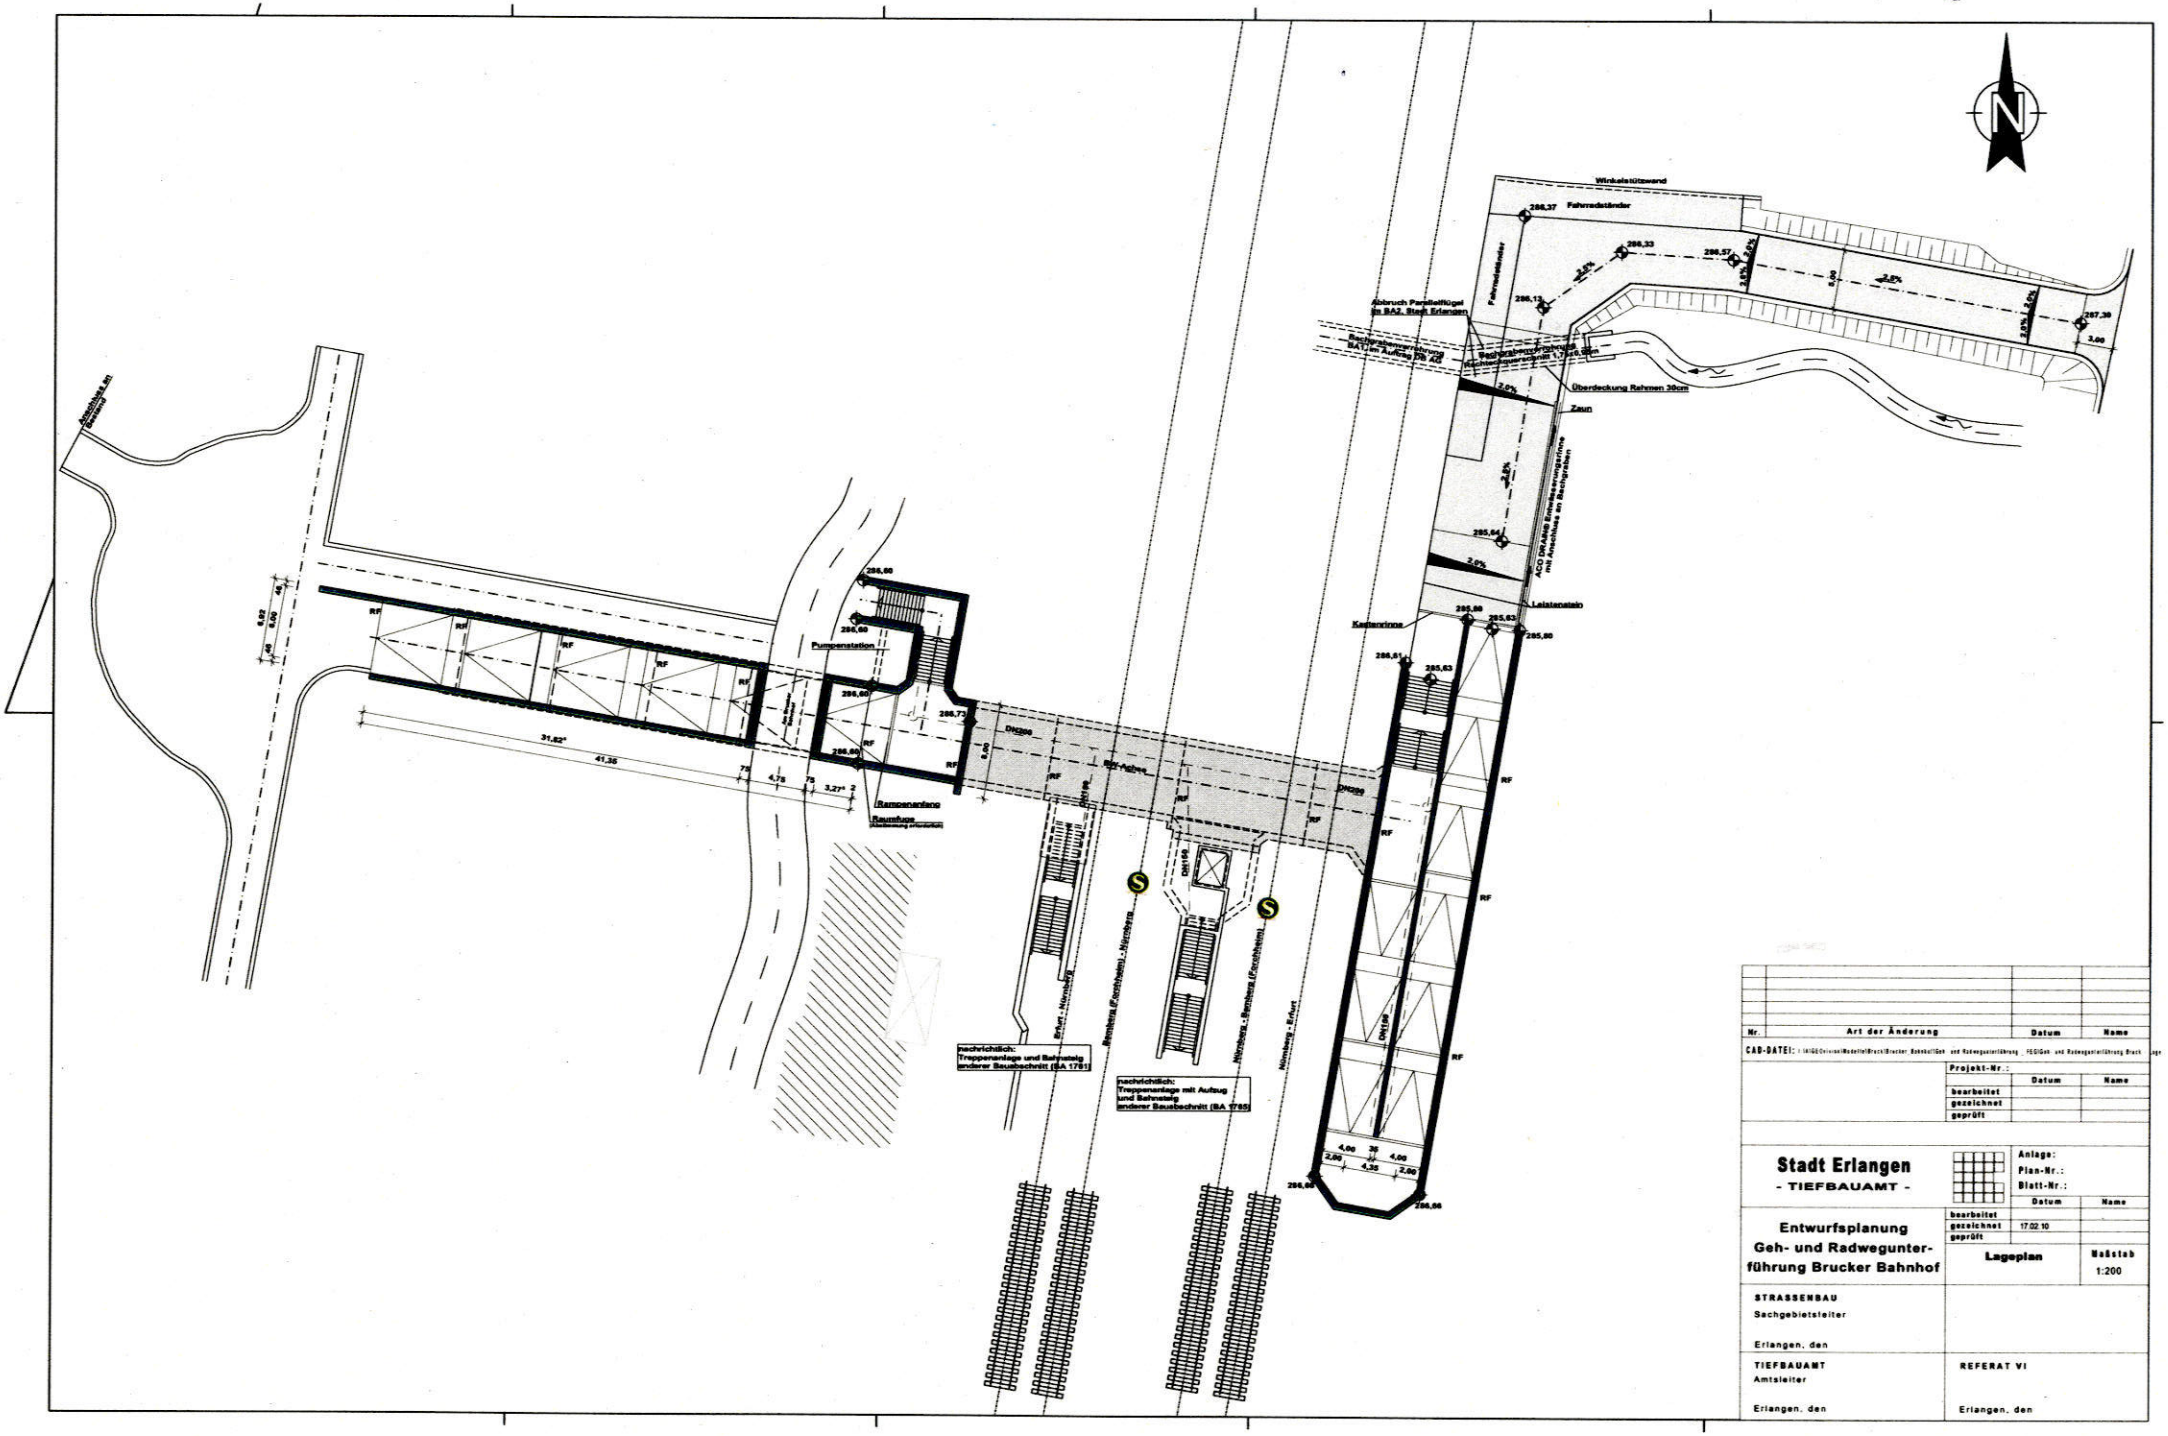

Nr.	Art der Änderung	Datum	Name

CAD-DATEI: I:\NIGE\Civil\Modelle\Brucker Bahnhof\Geh- und Radwegunterführung_FEG\Geh- und Radwegunterführung Bruck_Lage

Projekt-Nr.:	Datum	Name
bearbeitet		
gezeichnet		
geprüft		

Stadt Erlangen
- TIEFBAUAMT -

Anlage:
Plan-Nr.:
Blatt-Nr.:

	Datum	Name
bearbeitet		
gezeichnet	17.02.10	
geprüft		

Entwurfsplanung Geh- und Radwegunterführung Brucker Bahnhof

Lageplan

Maßstab 1:200

STRASSENBAU
Sachgebietsleiter

Erlangen, den

TIEFBAUAMT
Amtsleiter

Erlangen, den

REFERAT VI

Erlangen, den