


Draufsicht

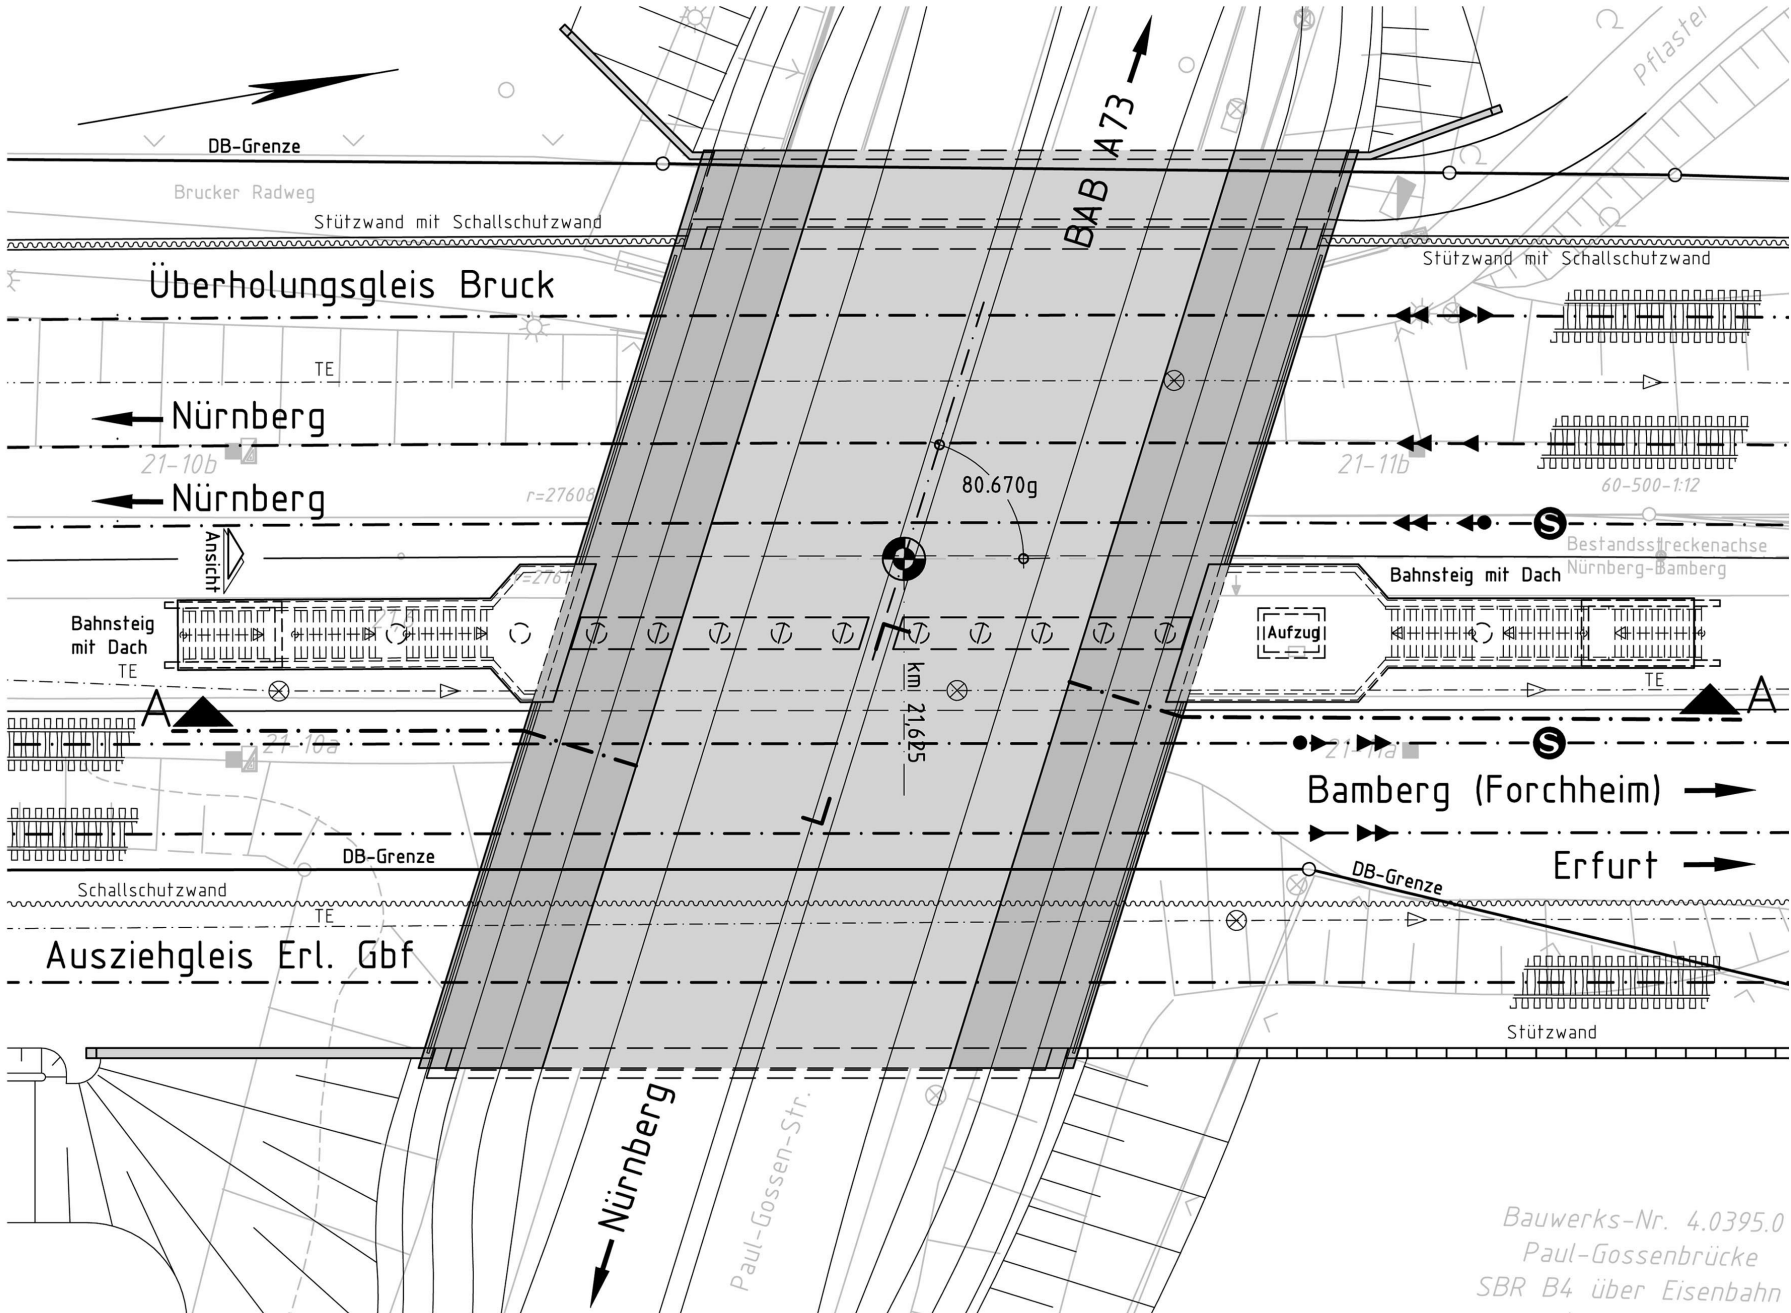

Bauwerks-Nr. 4.0395.0
 Paul-Gossenbrücke
 SBR B4 über Eisenbahn