


LSA 132 Paul-Gossen-Str / S-Bahn Haltestelle

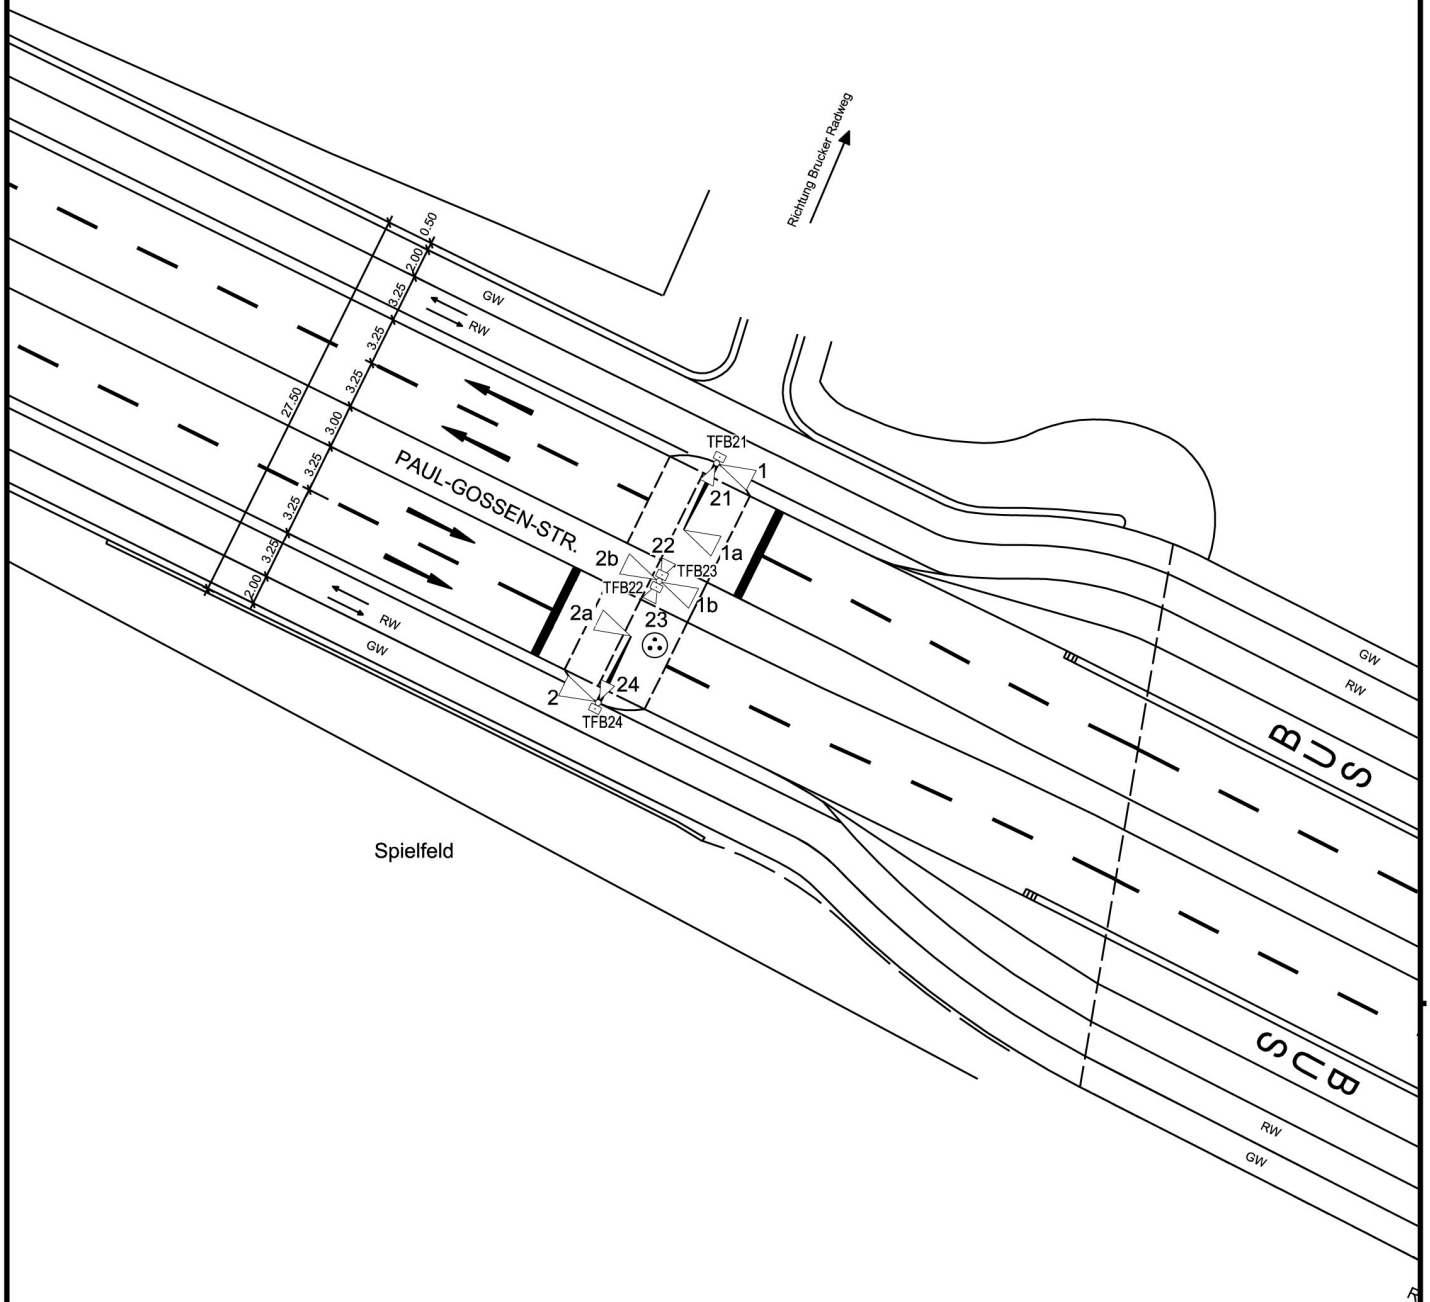

LSA-Nr.: 132

Plan-Nr.: 1

Amt für Stadtentwicklung und Stadtplanung Erlangen

○ ○ ○	○ ○ ○	 	 	<table border="1" style="width: 100%;"> <tr> <td style="width: 50%;">Abt.-Leitung:</td> <td style="width: 50%;">gez. i. V. Krause</td> </tr> <tr> <td>Bearbeitung:</td> <td>gez. Laubensdörfer</td> </tr> <tr> <td>Zeichnung:</td> <td>gez. Foe / Dör</td> </tr> </table>	Abt.-Leitung:	gez. i. V. Krause	Bearbeitung:	gez. Laubensdörfer	Zeichnung:	gez. Foe / Dör	Erlangen, 20.01.2010 gez. Willmann-Hohmann Amtsleitung
Abt.-Leitung:	gez. i. V. Krause										
Bearbeitung:	gez. Laubensdörfer										
Zeichnung:	gez. Foe / Dör										
1+1a 1b	2+2a 2b	22,24	21,23								