



Anlage


Geltungsbereich der Satzung der Stadt Erlangen über die förmliche Festlegung des Sanierungsgebietes "Erlanger Neustadt und Teile des Quartiers Lorlebergplatz"

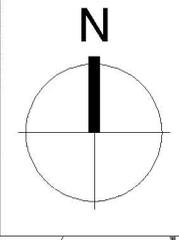

Zeichenerklärung:

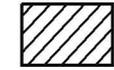

Geltungsbereich

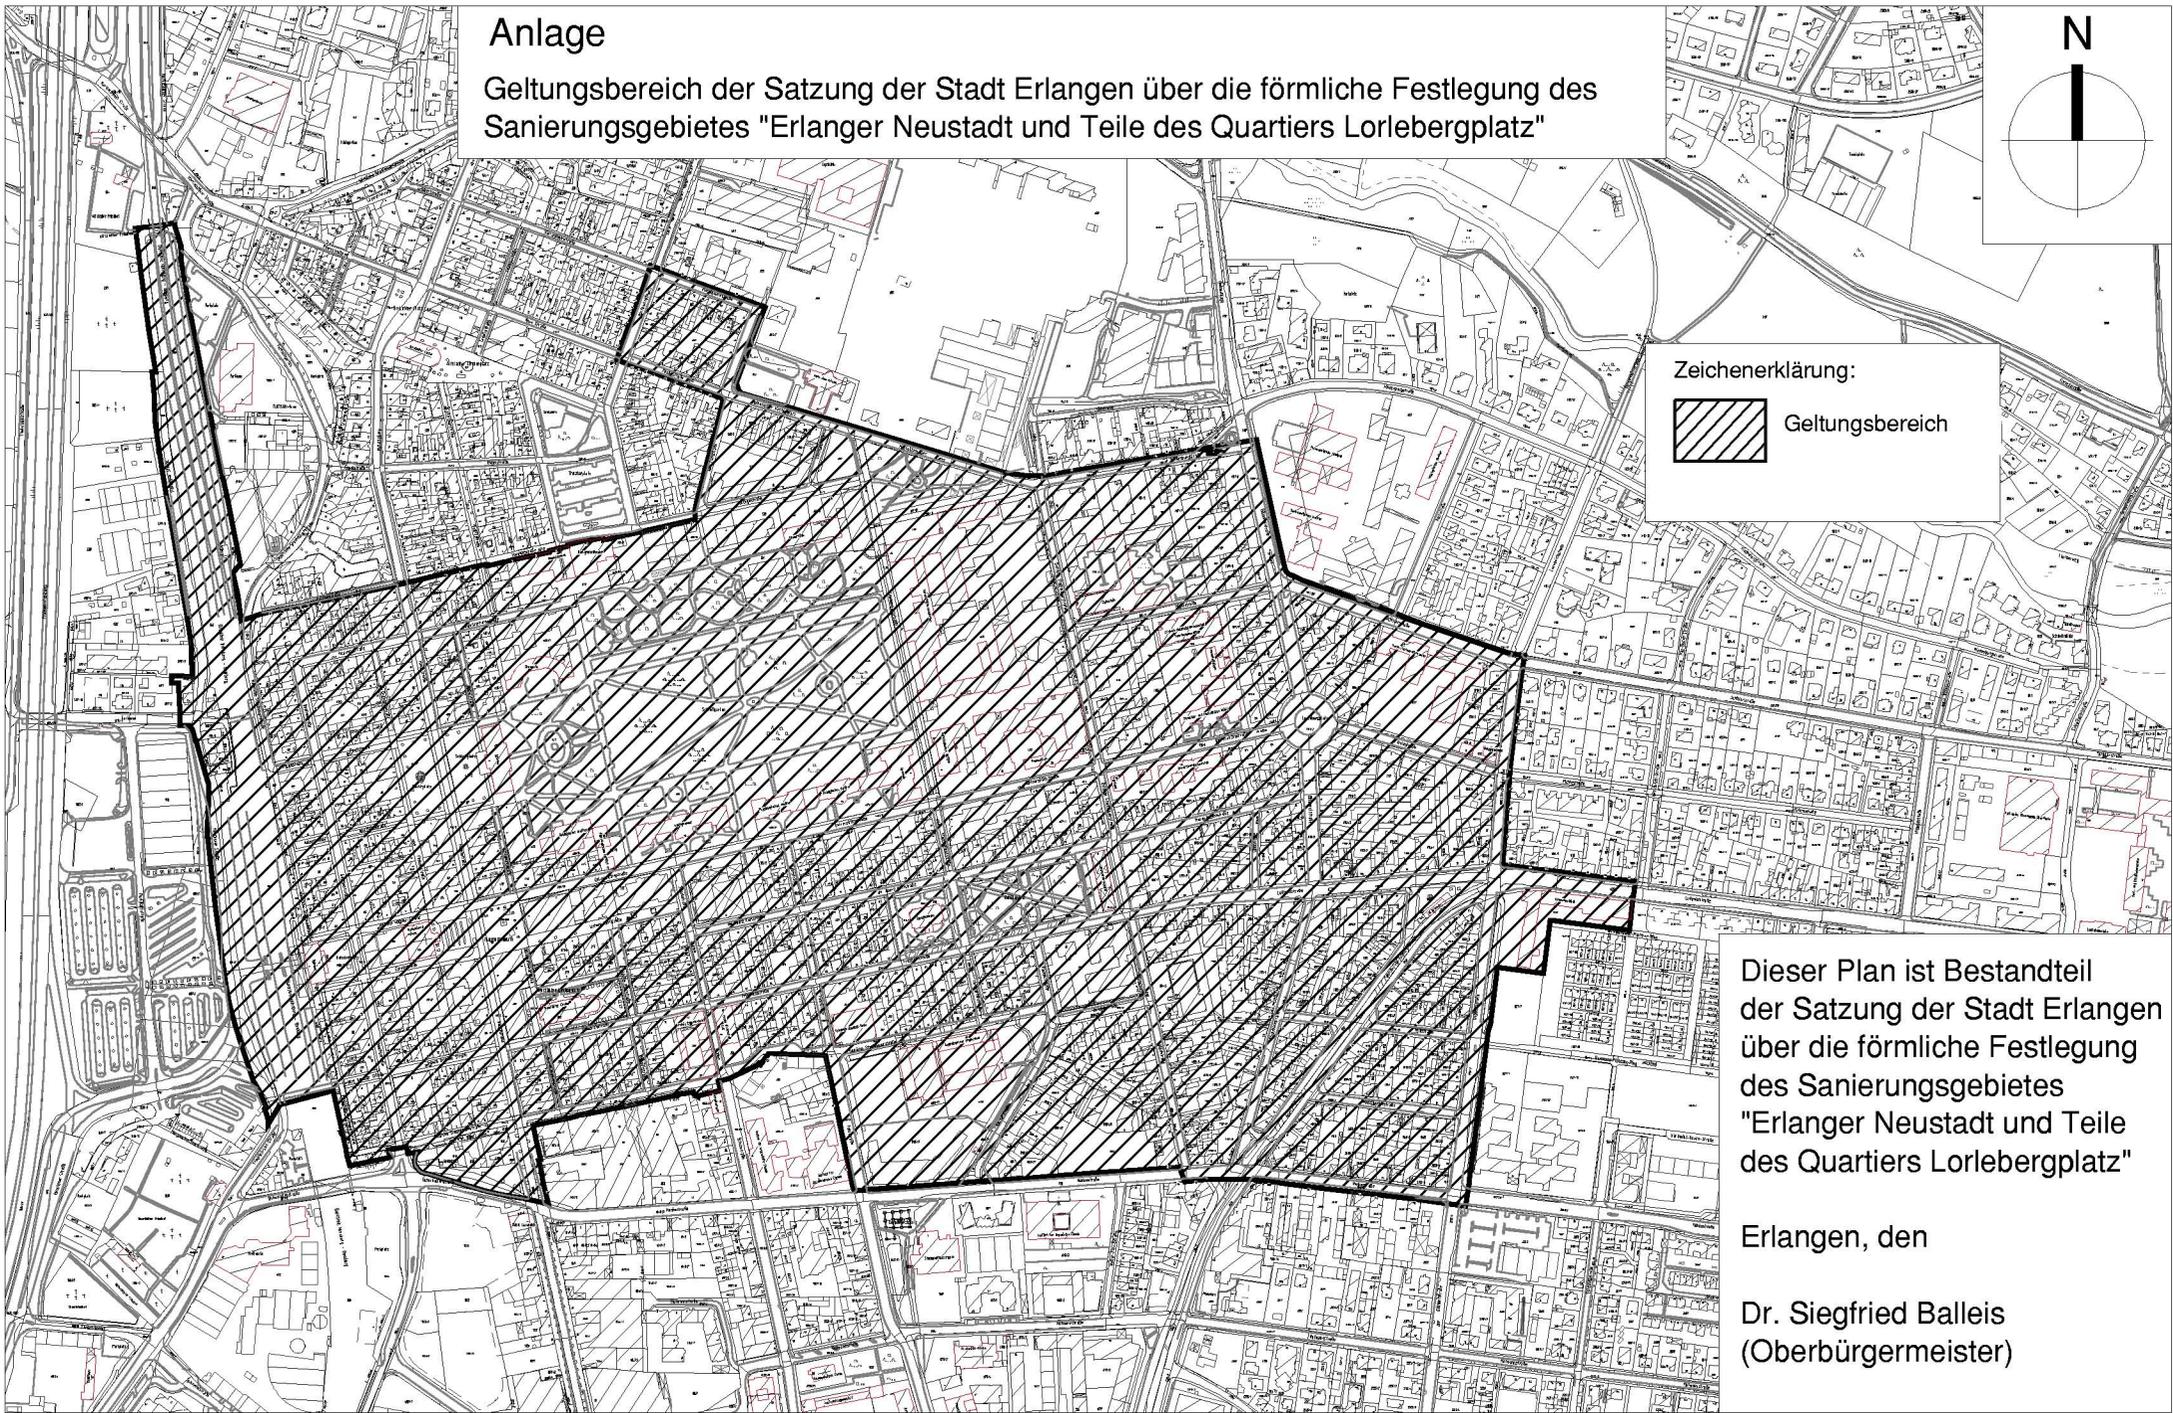

Dieser Plan ist Bestandteil der Satzung der Stadt Erlangen über die förmliche Festlegung des Sanierungsgebietes "Erlanger Neustadt und Teile des Quartiers Lorlebergplatz"

Erlangen, den

Dr. Siegfried Balleis
(Oberbürgermeister)