Anlage 2

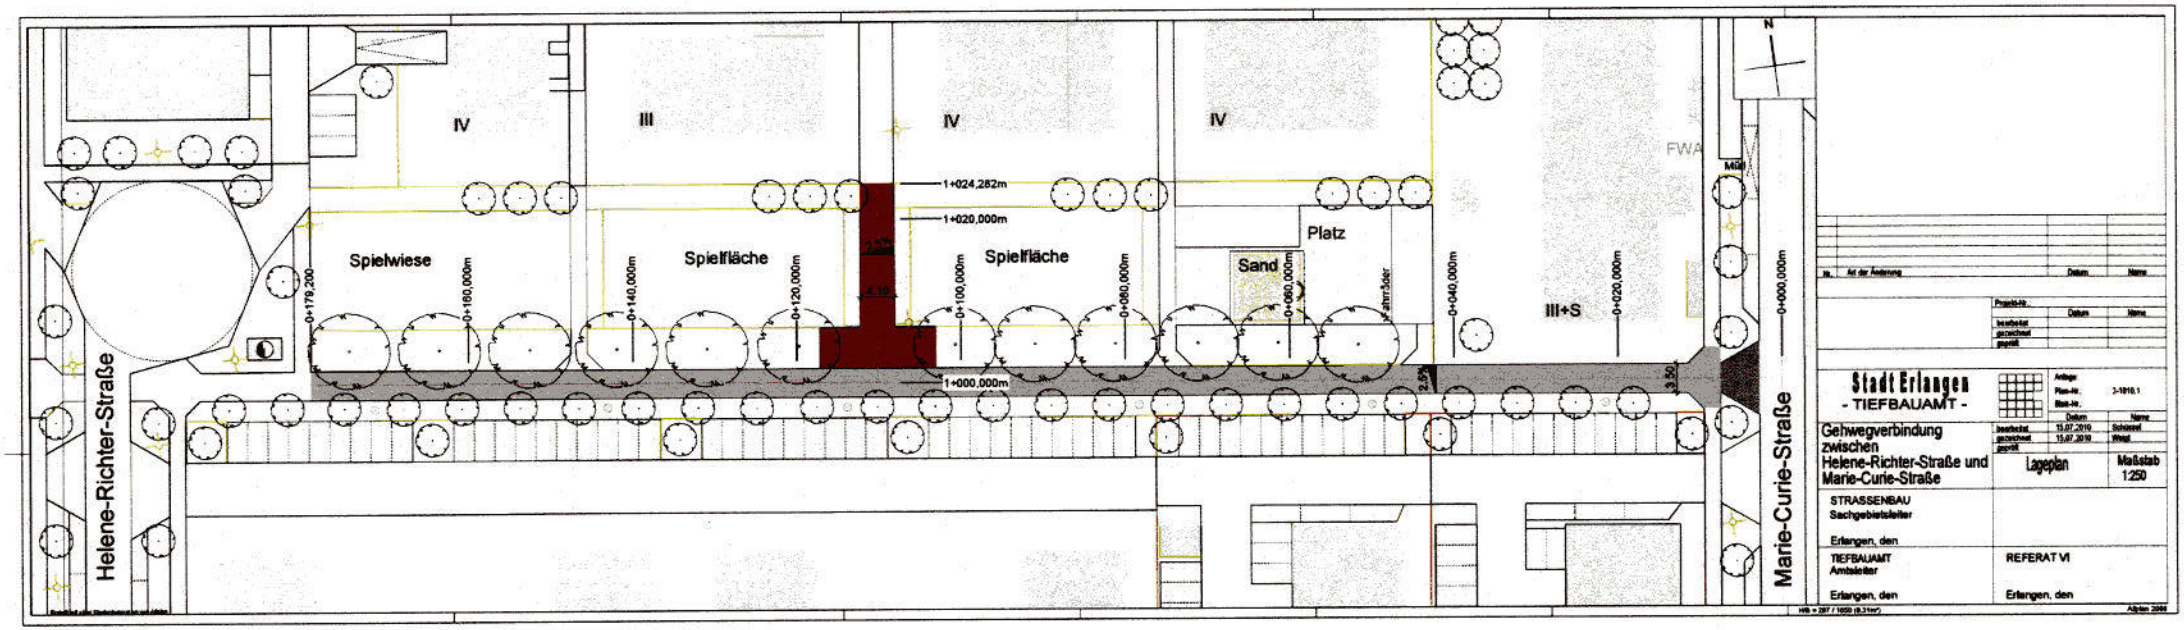
Helene-Richter-Straße
Marie-Curie-Straße
Spielwiese
Spielfläche
Spielfläche
Platz
Sand
IV
III
IV
IV
III+S
FWA
1+024,282m
1+020,000m
1+000,000m
0+179,200
0+160,000m
0+140,000m
0+120,000m
0+100,000m
0+080,000m
0+060,000m
0+040,000m
0+020,000m
0+000,000m
2,50
3,50
N
Stadt Erlangen
- TIEFBAUAMT -
Gehwegverbindung zwischen Helene-Richter-Straße und Marie-Curie-Straße
Lageplan
Maßstab 1:250
STRASSENBAU
Sachgebietsleiter
Erlangen, den
TIEFBAUAMT
Amtsleiter
Erlangen, den
REFERAT VI
Erlangen, den