


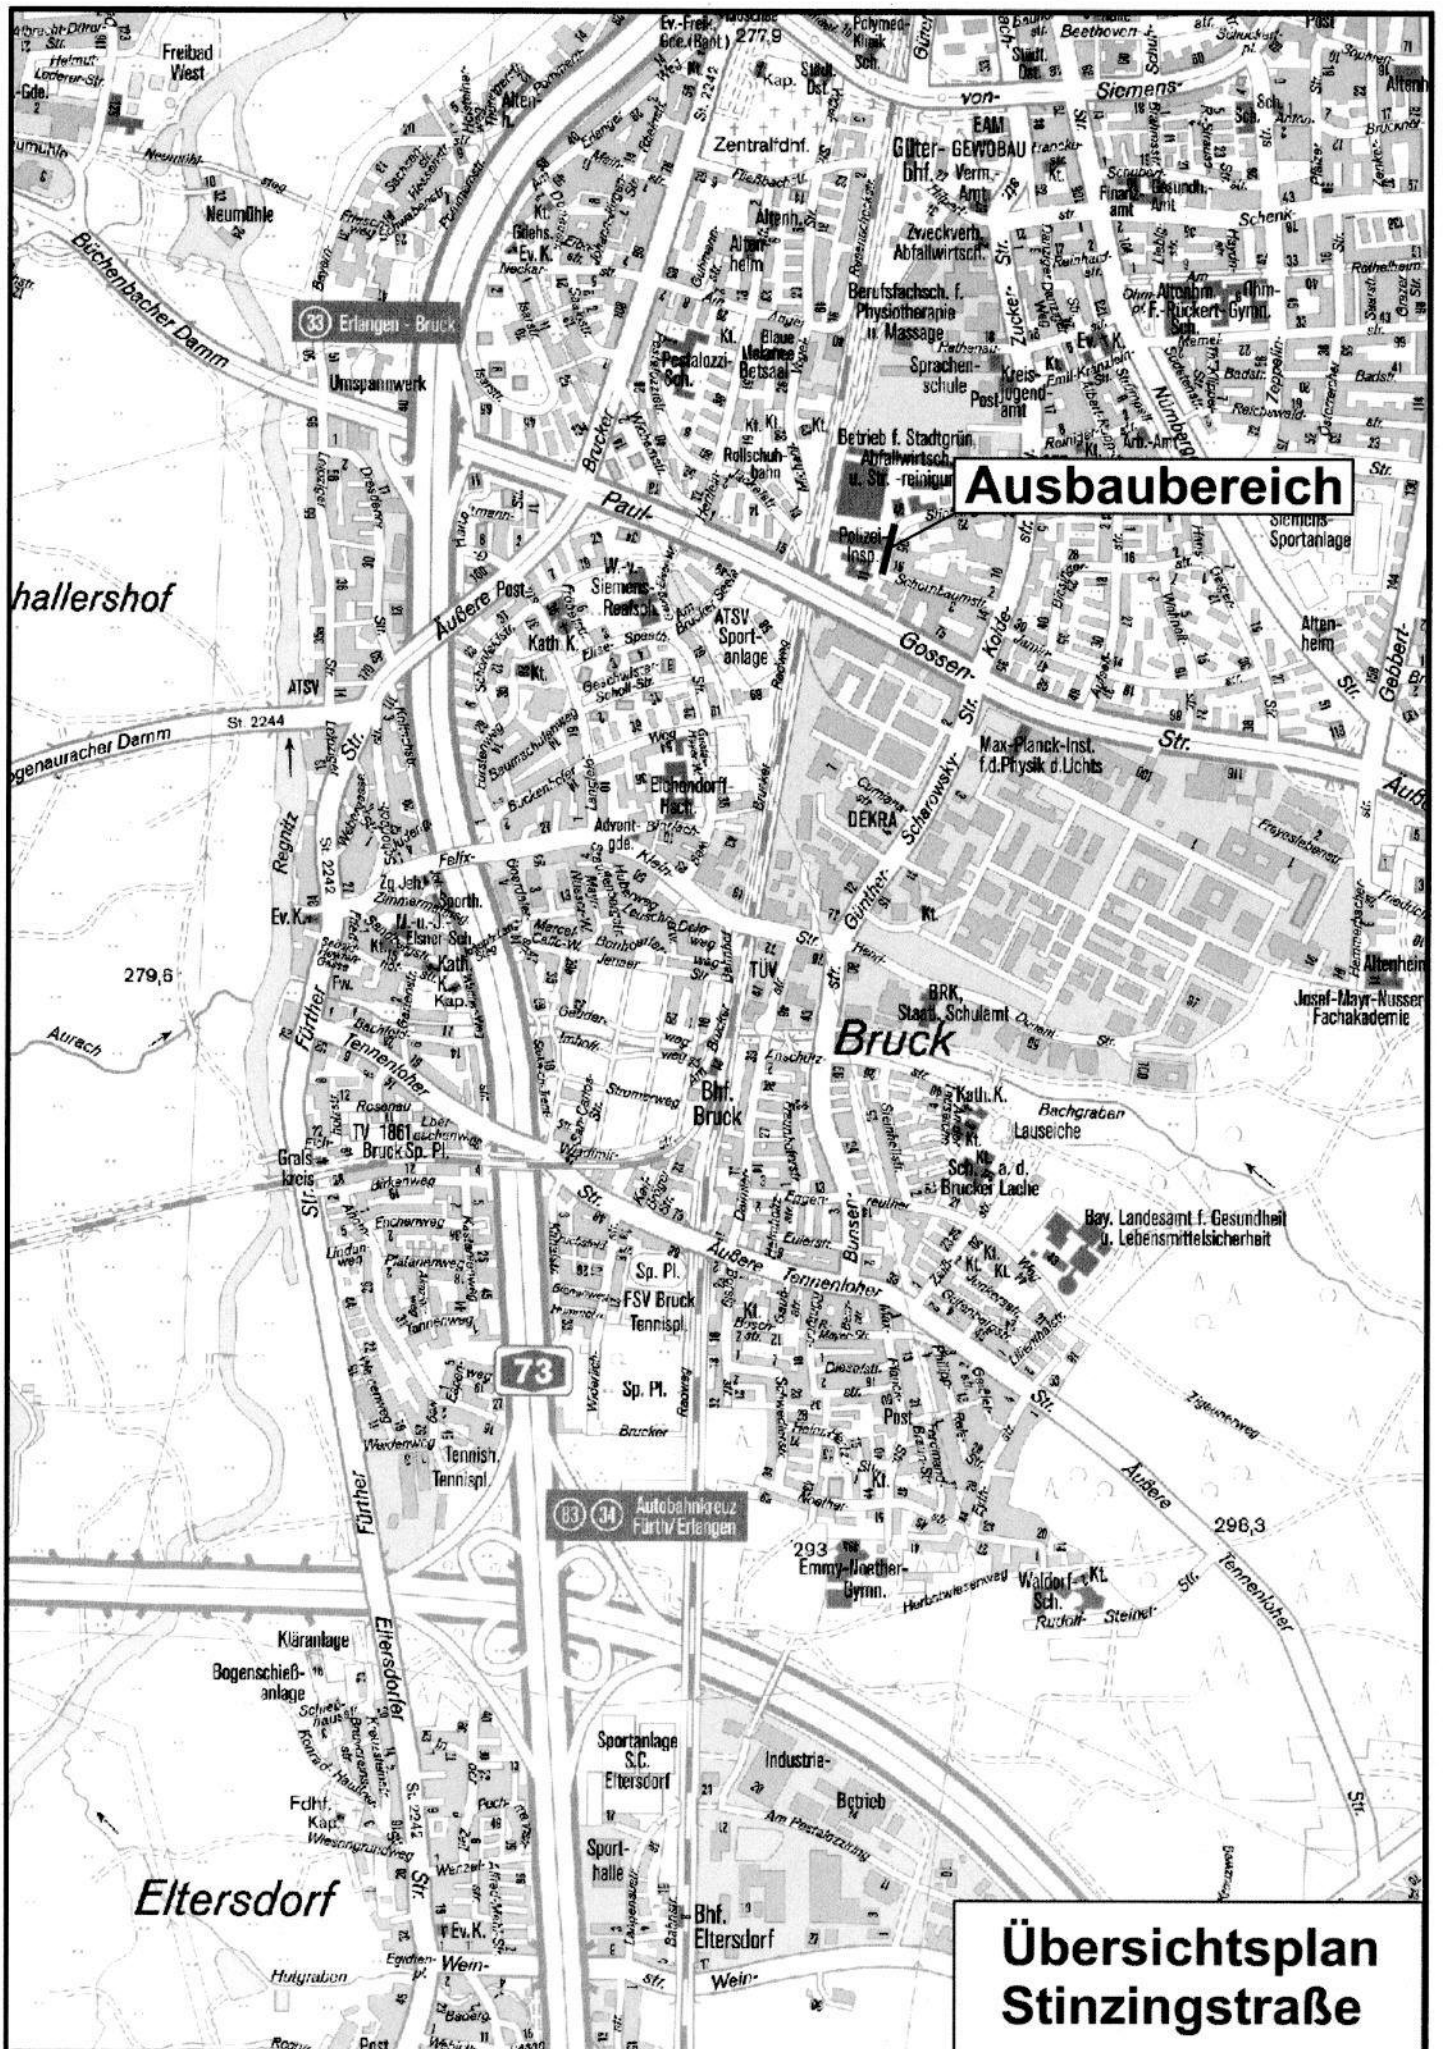

Ausbaubereich

Übersichtsplan
Stinzingstraße