


Richard-Wagner-Straße

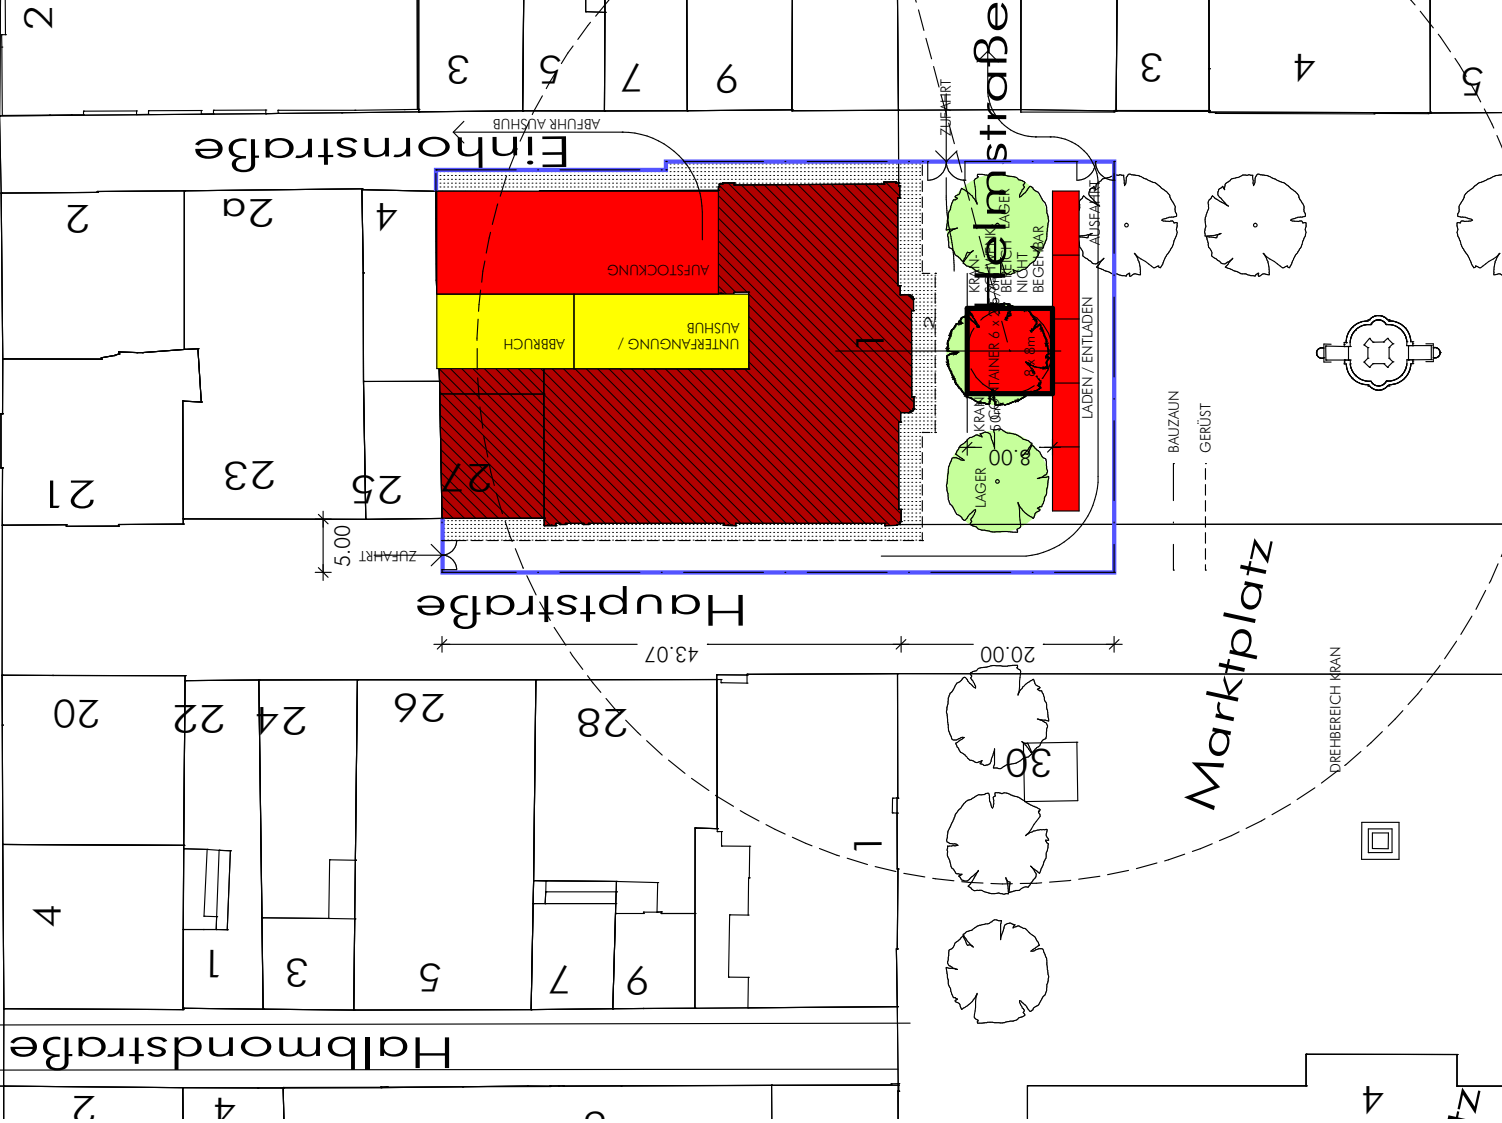

BAUSTELLENEINRICHTUNG  
 VAR. II: 50m-KRAN MARKTPLATZ  
 GENERALSANIERUNG  
 PALAIS STUTTERHEIM ERLANGEN

LIEGENSCHAFT: PALAIS STUTTERHEIM	BAUTEIL / GESCHOSS: 4825 / 74	STRASSE / KOMPLEX: 4825 / 74	STRASSE / HAUSNUMMER: MARKTPLATZ / 0001 00	BLATT: 1/1
ENTWURFSPLANUNG LAGEPLAN BAUSTELLENEINRICHTUNG				DATUM: 04.12.2006
BAUHERR: <b>GfME</b> Eigenschaftsmanagement Stadt Erlangen	STADT ERLANGEN GfME SCHUHSTRASSE 40 91052 ERLANGEN	ENTWURF - PLANUNG - BAULEITUNG GRELLMANN KRIEBEL ARCHITEKTEN BDA 97070 WÜRZBURG TELE: 0931-321930	TEICHMANN DIPLOMINGENIEURE KAISERSTRASSE 33 ERLANGEN FAX: 0931-54862	STAND: 04.12.2006
GEZ:	CFI	PROJEKT-NR.: 106	CAD-PROJ.: n0000373.pfl	M 1:500