


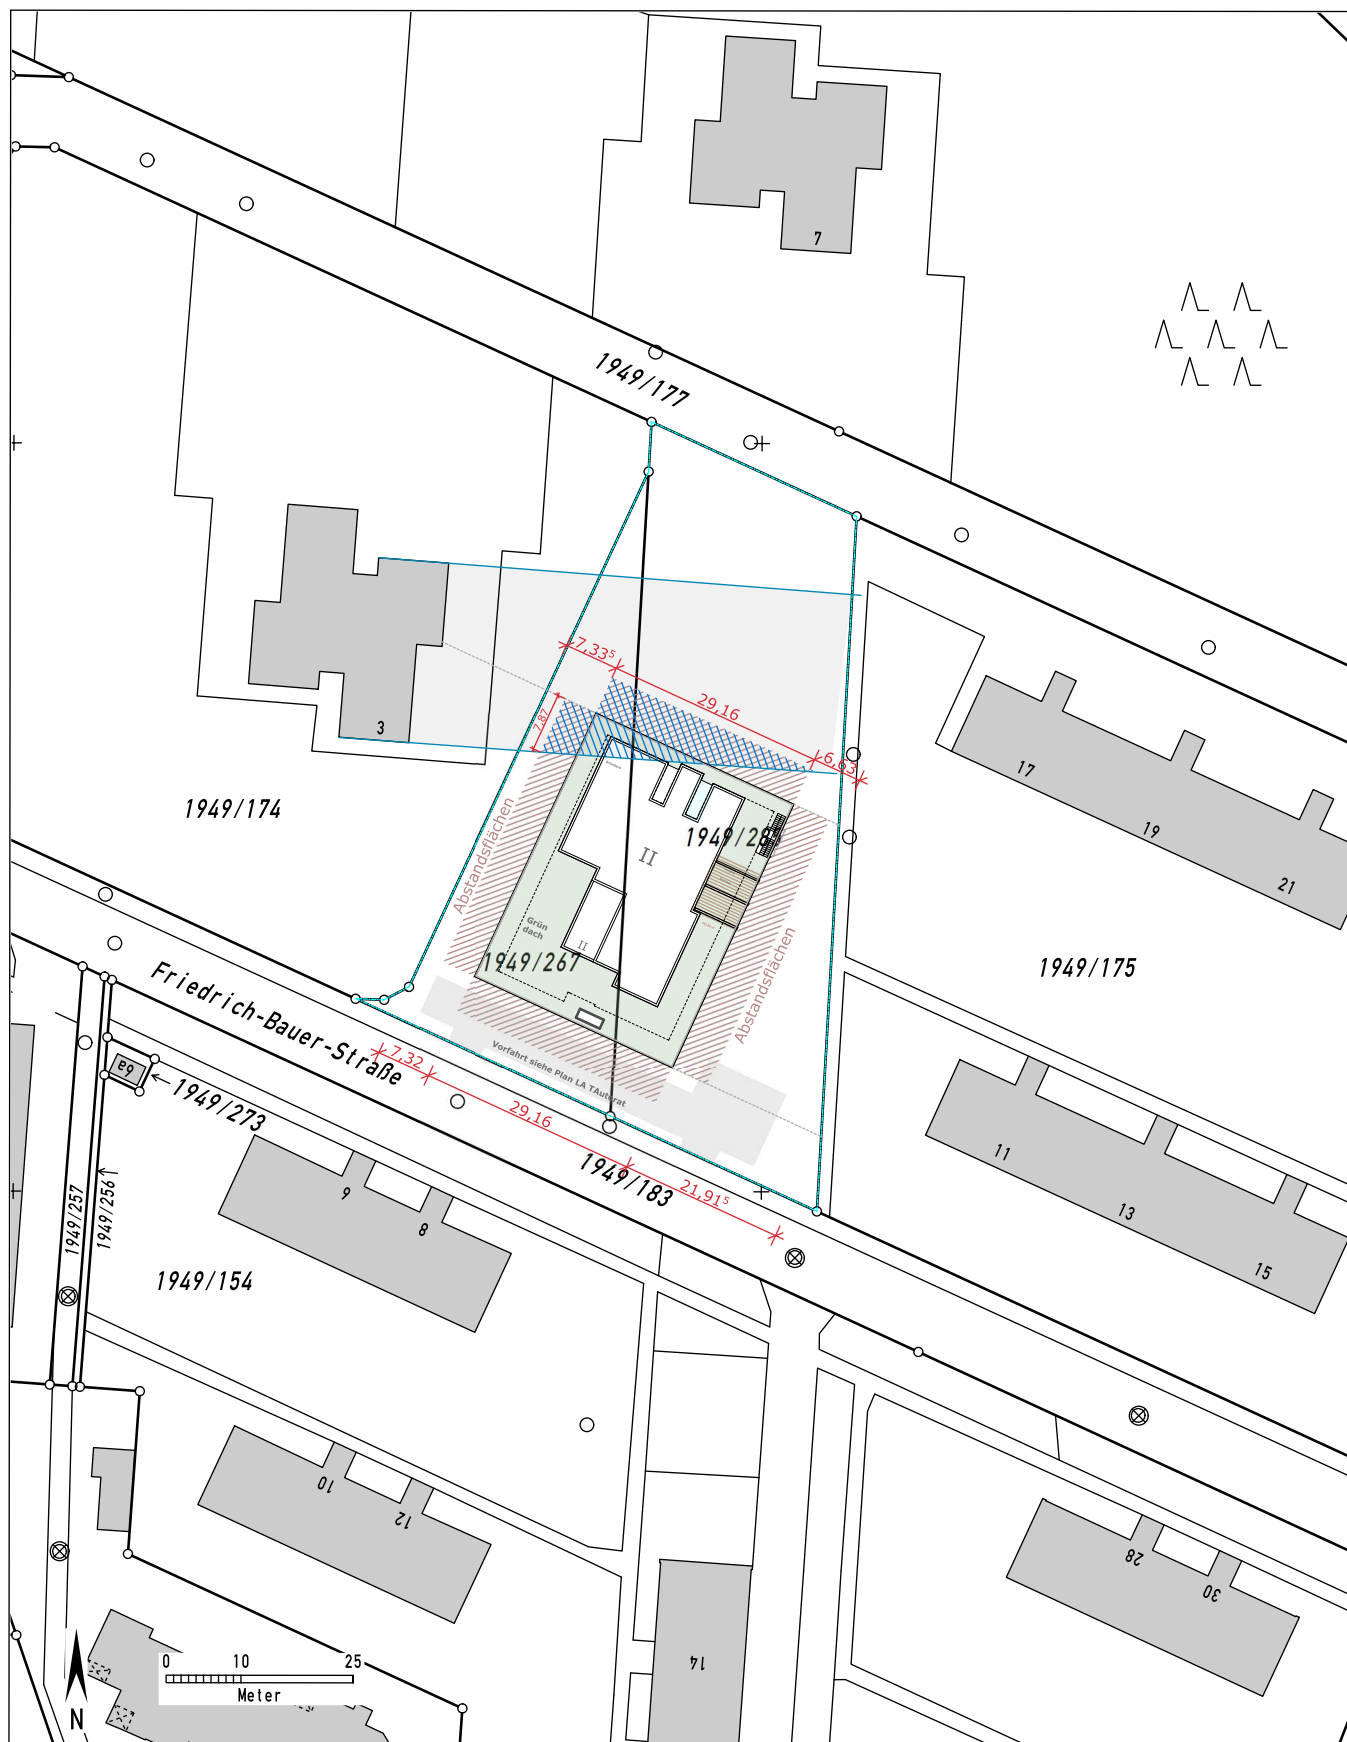

Auszug aus dem Katasterkartenwerk, Maßstab 1:1000, zur Bauvorlage nach §7 Abs.1 der Bauvorlagenverordnung.

Gemarkung: Erlangen, Flurstück: 1949/267

Vermessungsamt Erlangen, 27.5.2010

Geschäftszeichen: Ster-2010-058-rnb

In der Darstellung der Grenzen können Veränderungen berücksichtigt sein,
die noch nicht in das Grundbuch übernommen sind.

Der Gebäudenachweis kann vom örtlichen Bestand abweichen.

Stempel und Unterschrift der abgebenden Stelle