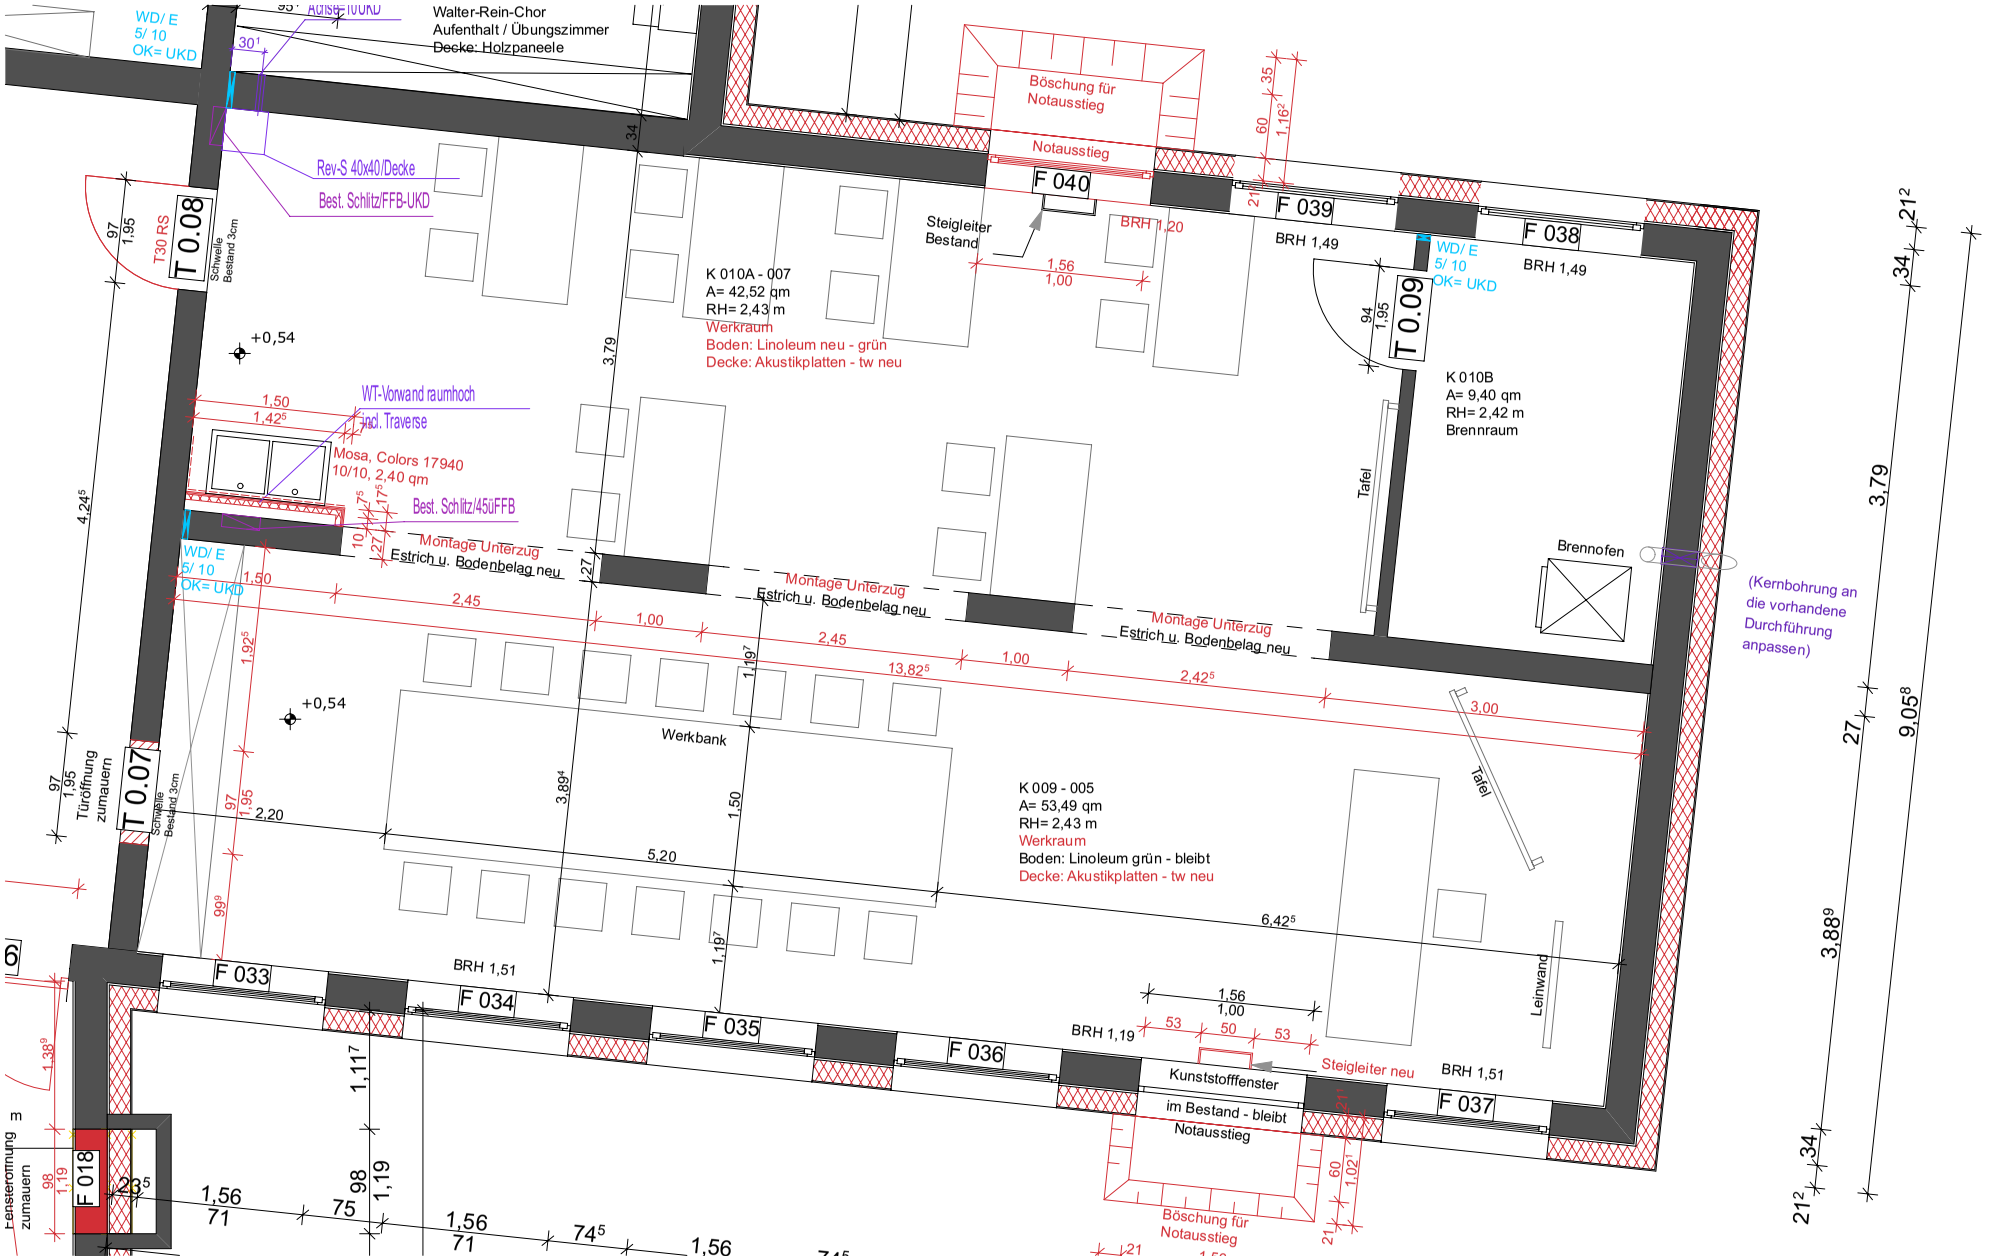

BAUVORHABEN:	PLANVERFASSER:	PLANTITEL: Umbaumaßnahme Werkraum	INDEX:	
SANIERUNG HERMANN-HEDENUSSCHULE **Turnhalle** **Schallershofer Str. 20, 91056 Erlangen**	**STADT ERLANGEN** **Amt für Gebäudemanagement GME** **Rathausplatz 1, 91052 Erlangen**	DATUM: 23.07.2010 MASSSTAB: 1:50 PLANNUMMER:		**HAUSHOCH GmbH** Königstorgraben 7 90402 Nürnberg Tel.: 0911 / 33 11 11 Fax.: 0911 / 33 36 67 info@haushoch.de www.haushoch.de