


Arbeit 1006 - 2. Preis
Architekten Franke + Messmer, Emskirchen
Rößner + Waldmann, Erlangen
tautorat.landschaftsarchitekt, Fürth



- Geschosswohnungsbau inkl. Stellplätze
- Reihenhäuser, inkl. Stellplätze
- Freistehende Einfamilienhäuser, Doppelhäuser inkl. Stellplätze
- Öffentliche Verkehrsfläche, Fuß- und Radwege, Straßenbegleitgrün, öffentliches Parken
- Öffentliche Grünflächen
- Entwässerungsmulden, offene Rinnen oder Kastenrinnen

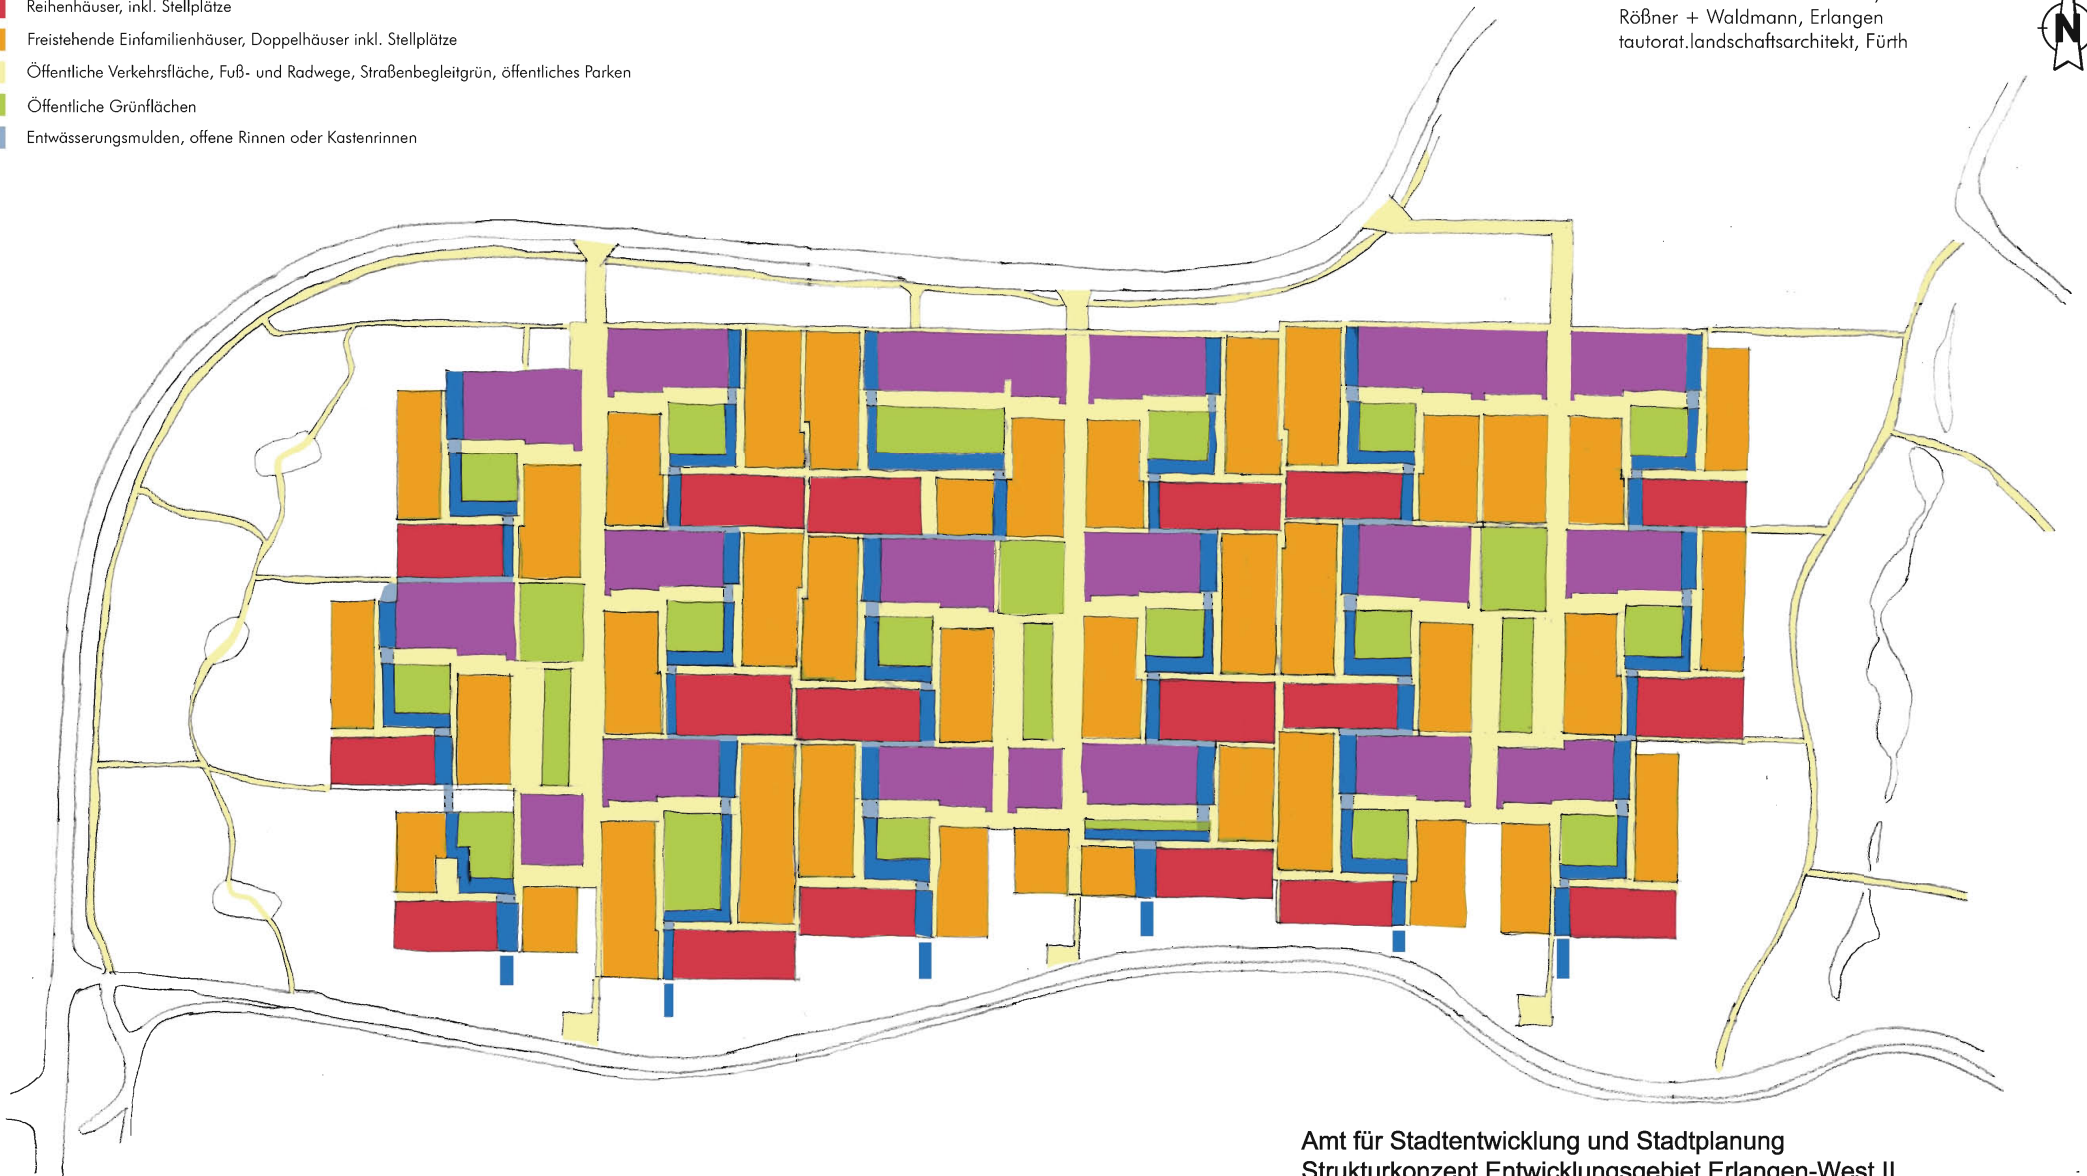

Amt für Stadtentwicklung und Stadtplanung
Strukturkonzept Entwicklungsgebiet Erlangen-West II

Ohne Maßstab

21.09.2010