Gemeinde Spardorf

Anlage 2

Verlegung der Fuß- und Radwegeverbindung in Bereich der BMX-Bahn

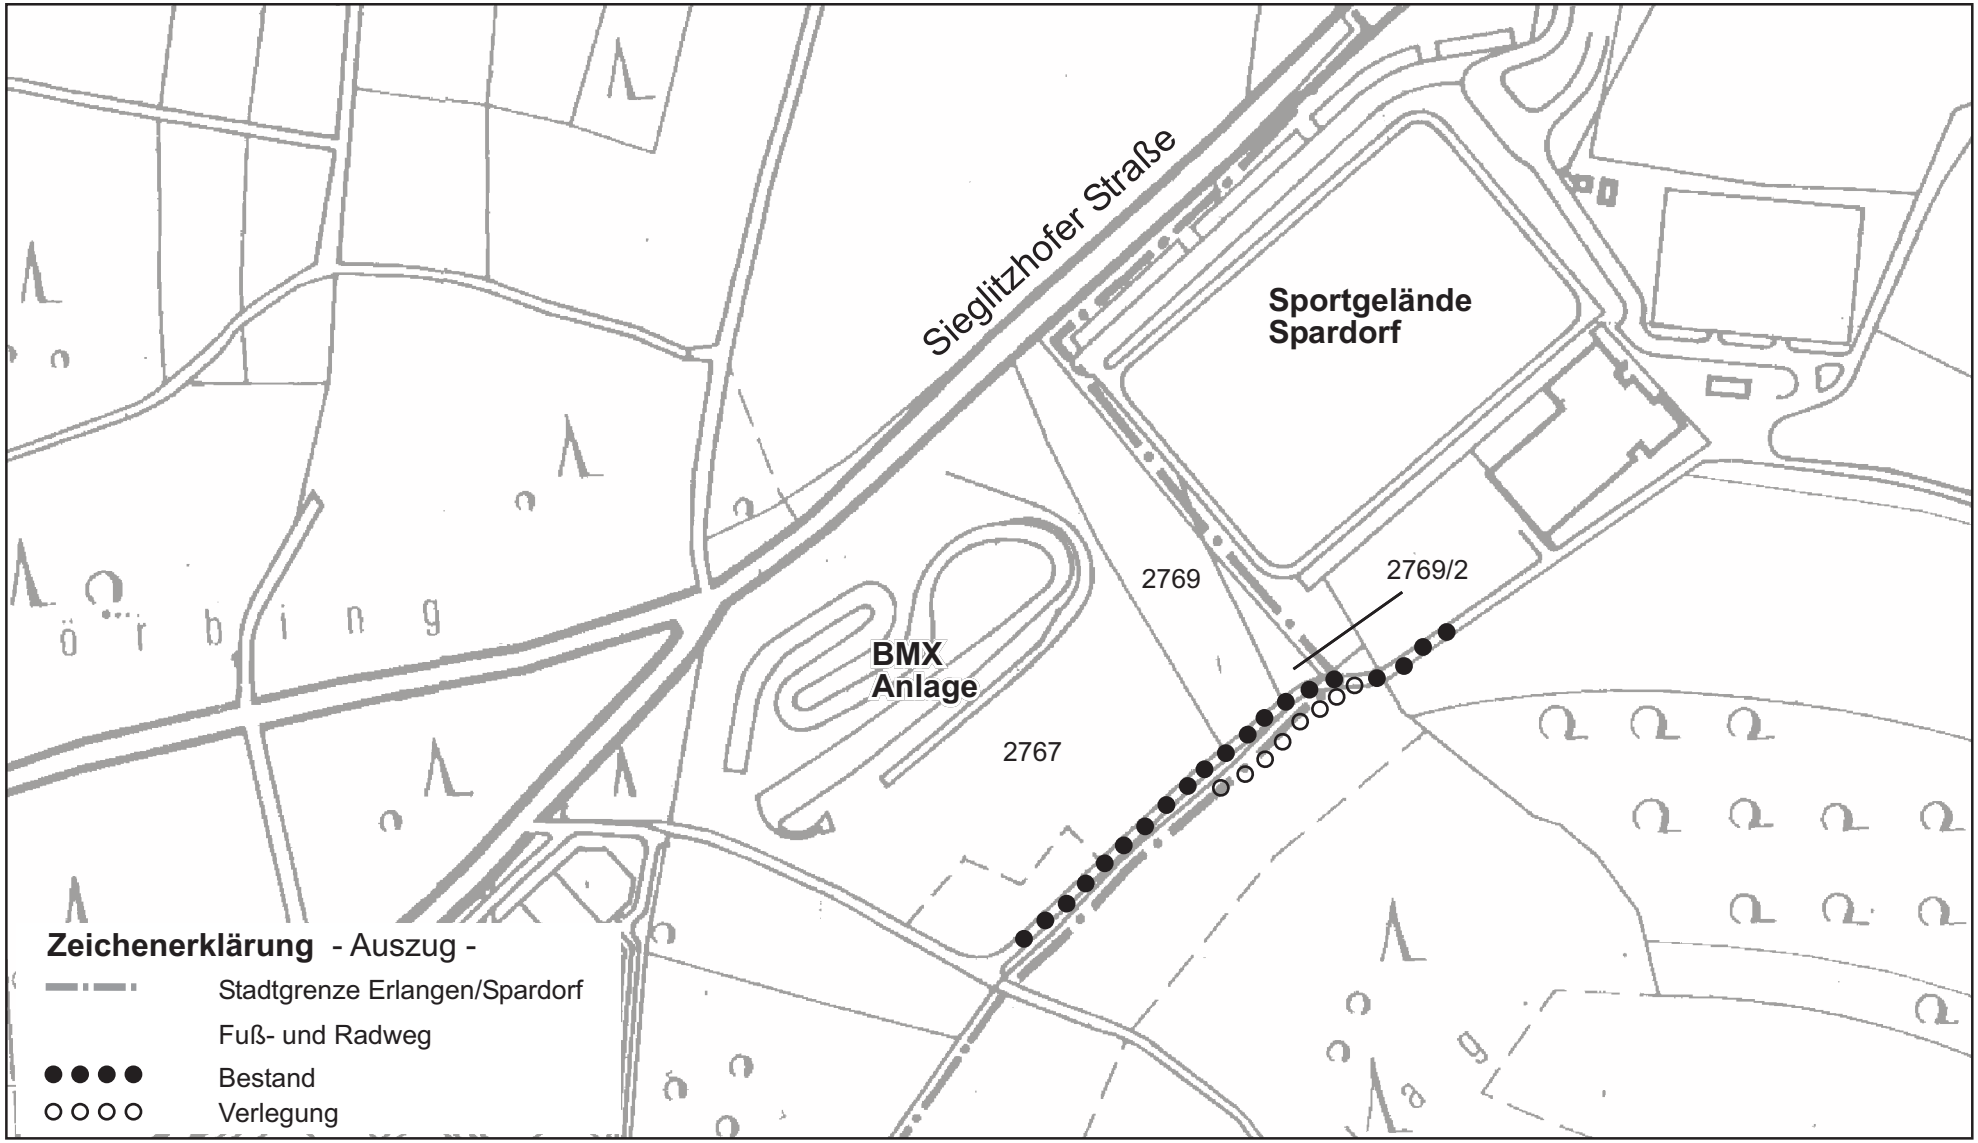

Stadt Erlangen
Amt für Stadtentwicklung und Stadtplanung

Stadt Erlangen

N

M. 1:2000

611.1 / Schneider / Molea

Erlangen, den 11.01.2011