

STADT ERLANGEN
Tiefbauamt


Fahrbahndeckenerneuerung 2011

Am Europakanal

Maßstab = 1:2000

Bearbeiter: Müller

Datum: 15.03.2011

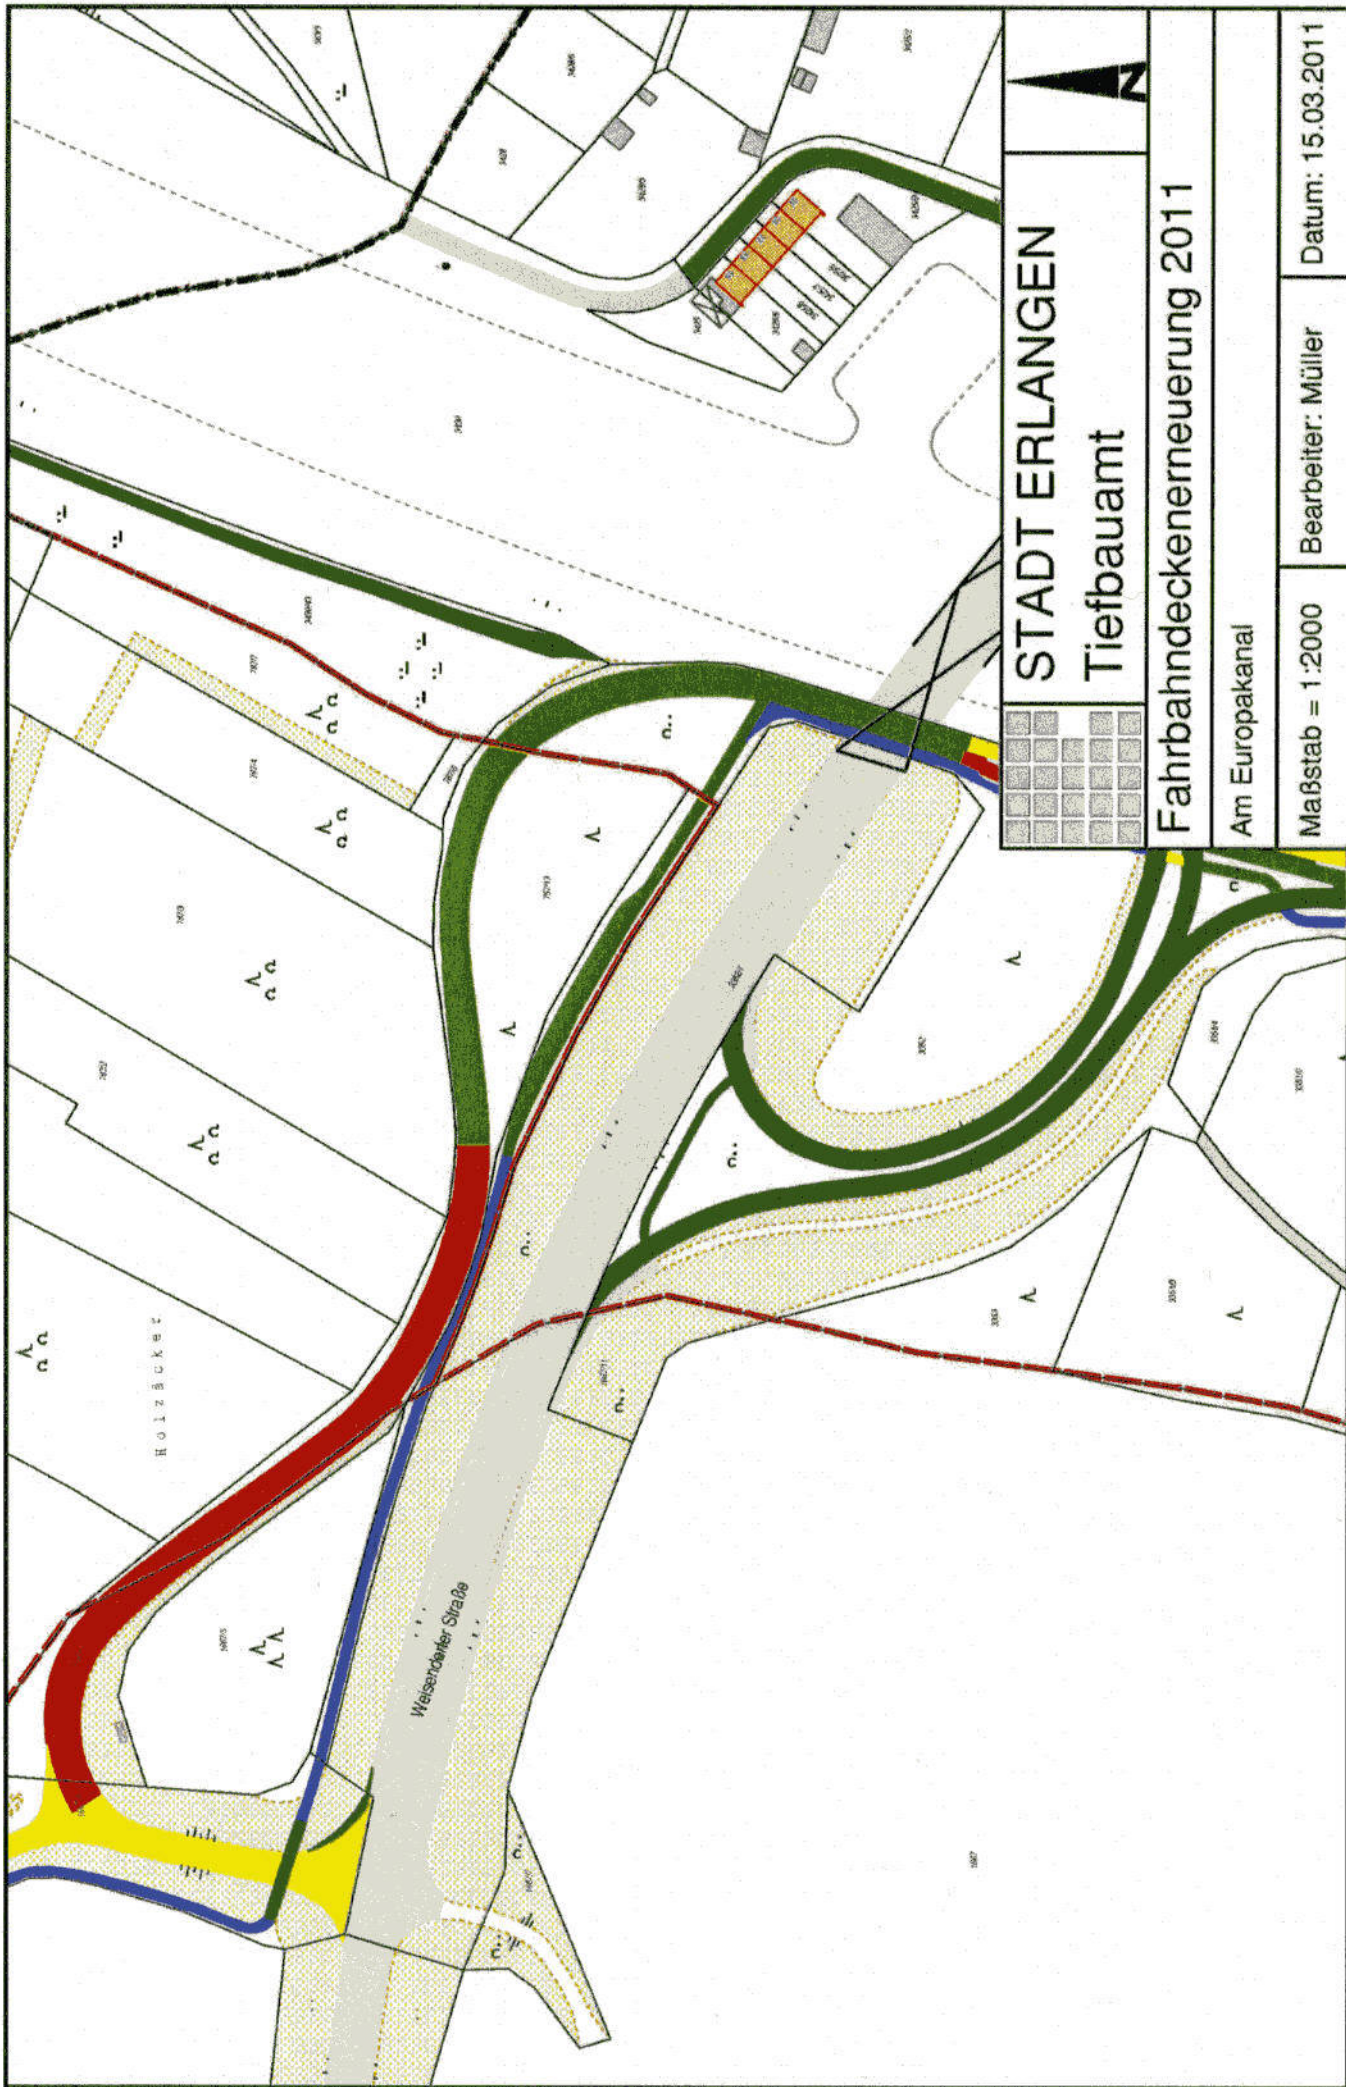

STADT ERLANGEN
Tiefbauamt

Fahrbahndeckenerneuerung 2011

Am Europakanal

Maßstab = 1:2000

Bearbeiter: Müller

Datum: 15.03.2011