
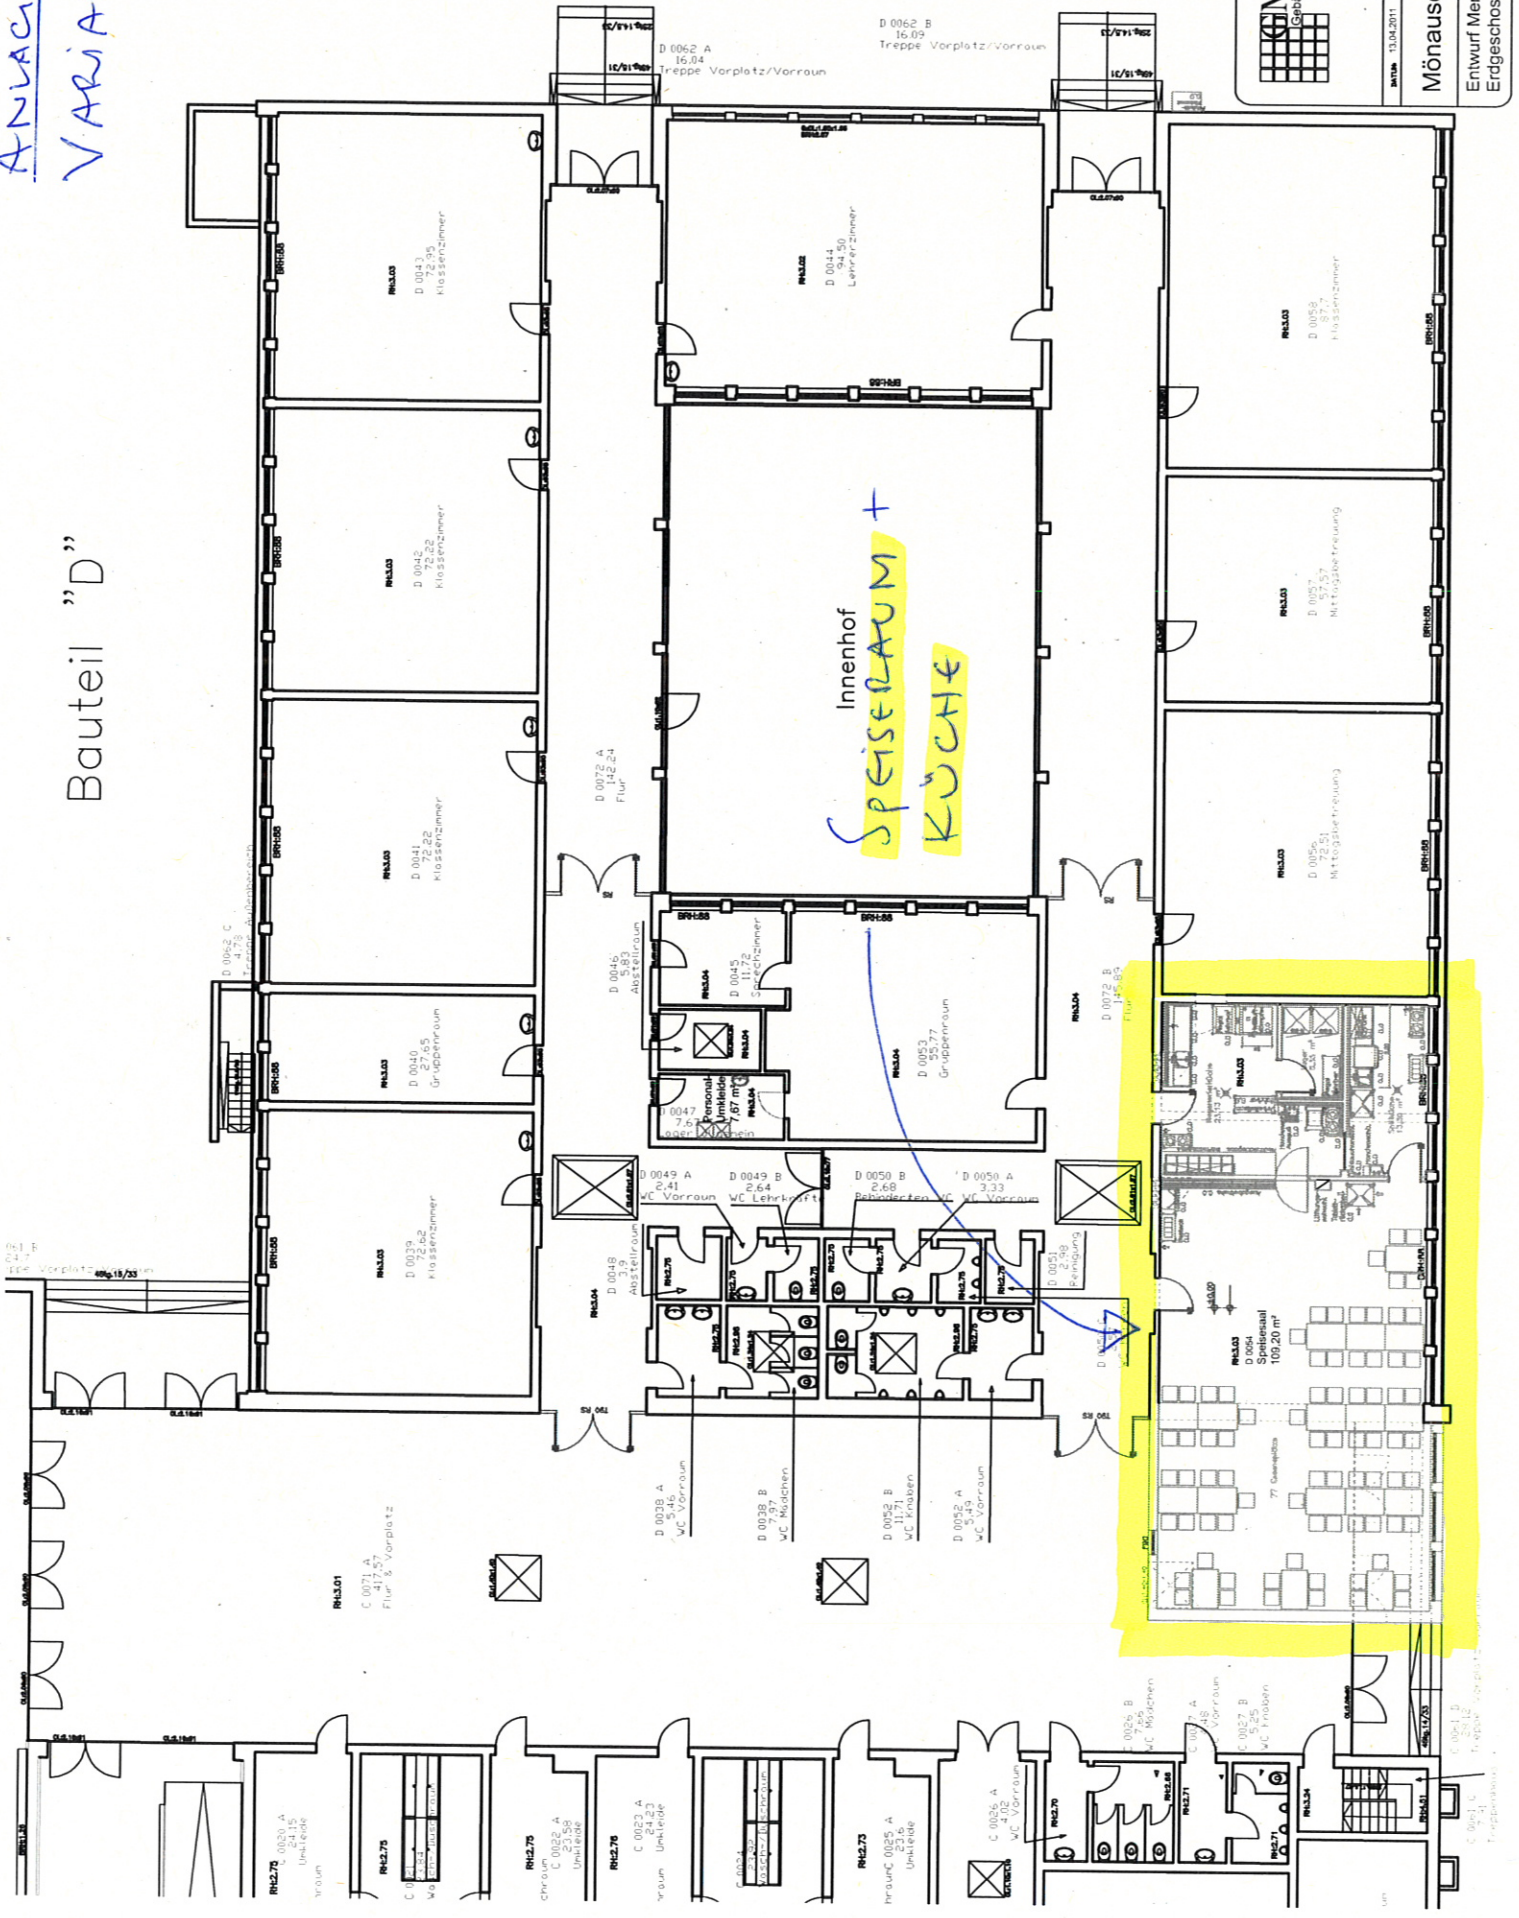


ANLAGE 2
VARIANTE B

Bauteil "D"

B

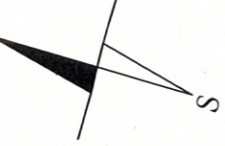

NAME	13.04.2011	INSTITUT	1818	PLATZ	
ART	AVL	GRP	GEZ		
Mönauschule Büchenbach Entwurf Mensa, Variante II Erdgeschoss					