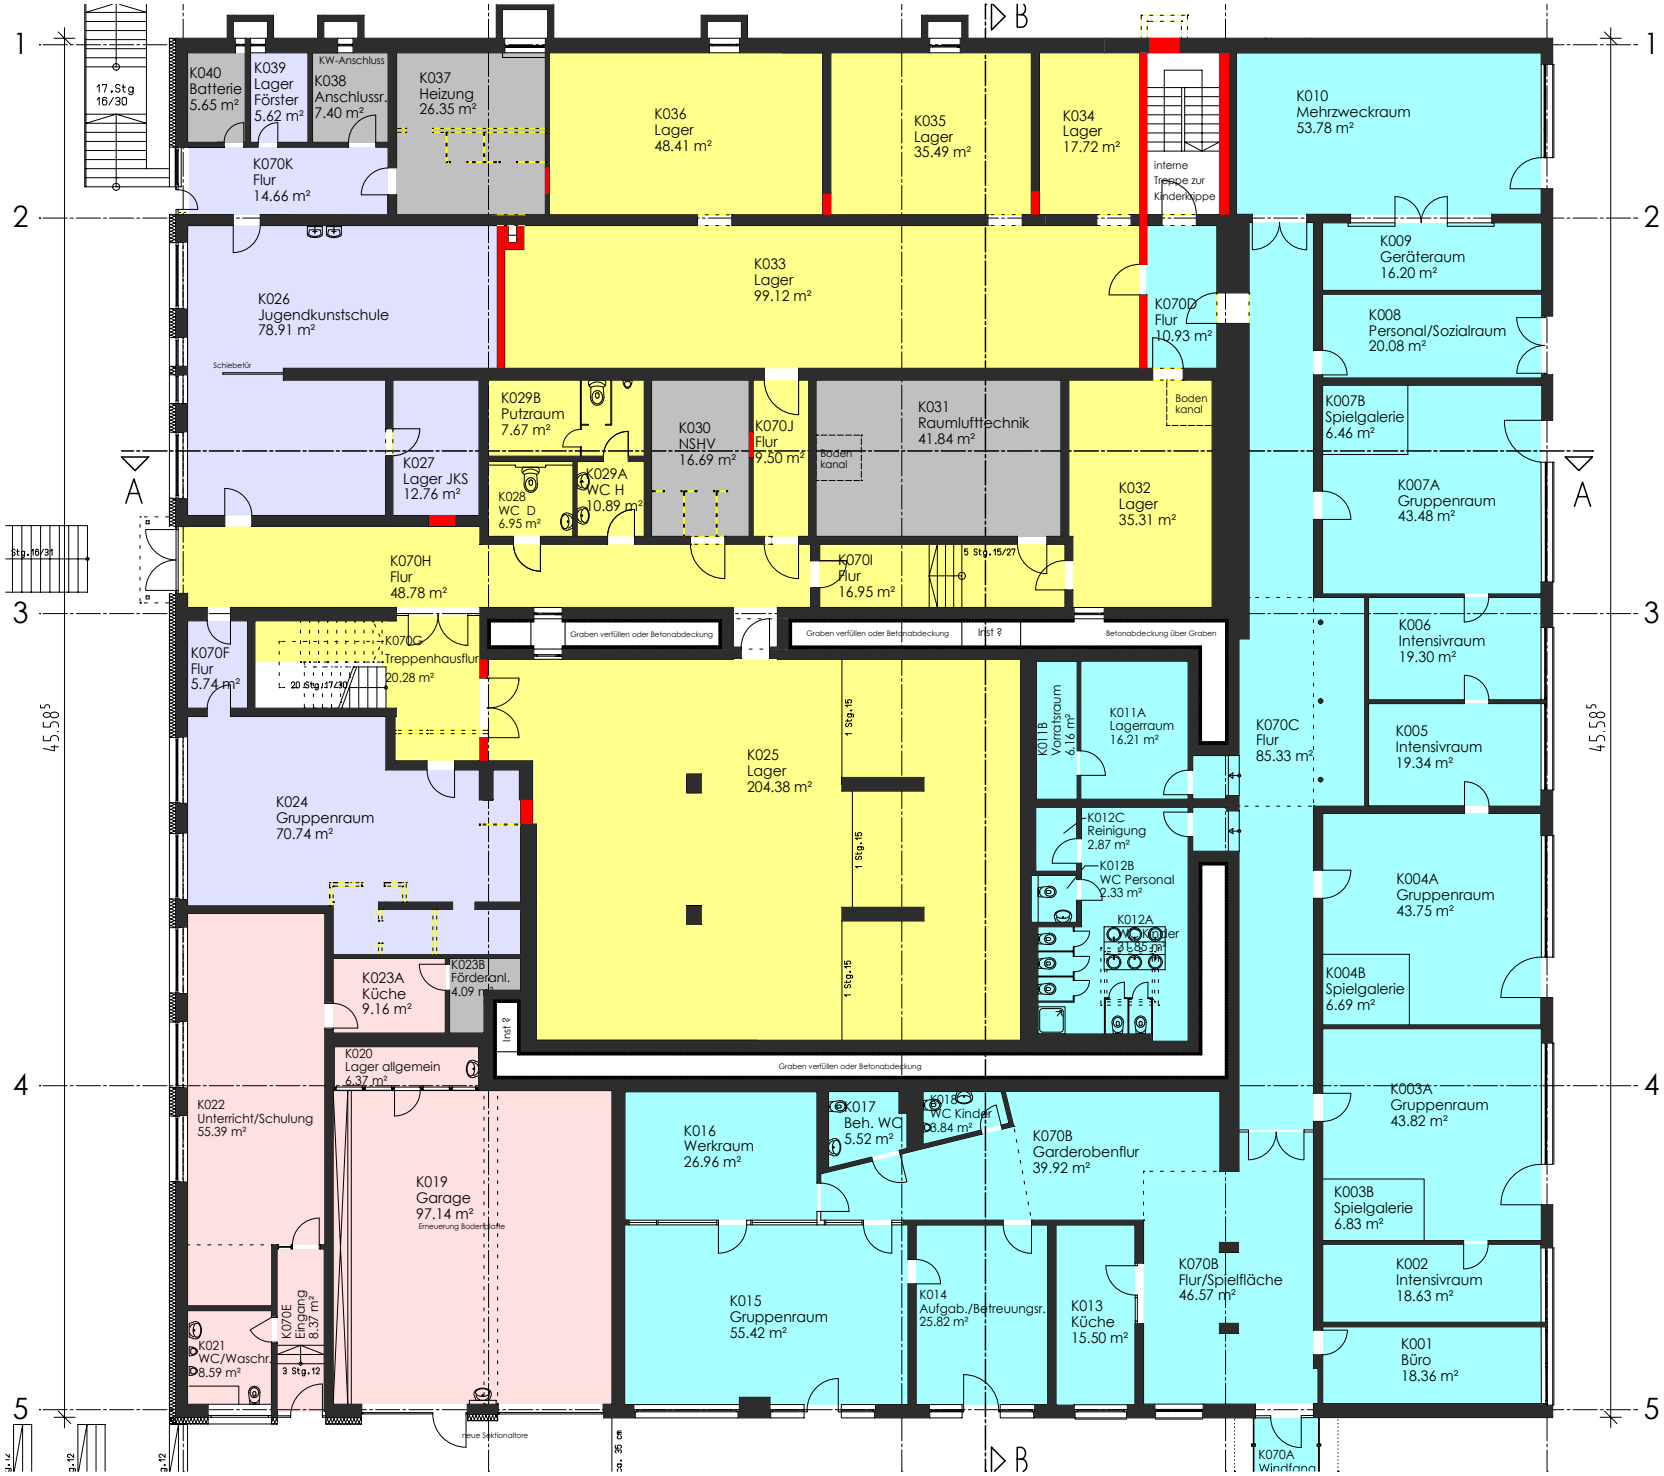

Gemeindezentrum Frauenaurach - Kellergeschoss - M 1:250