


1. Deckblatt zum Bebauungsplan Nr. T 248 und
8. Deckblatt zum Bebauungsplan Nr. T 249
- Wetterkreuz -

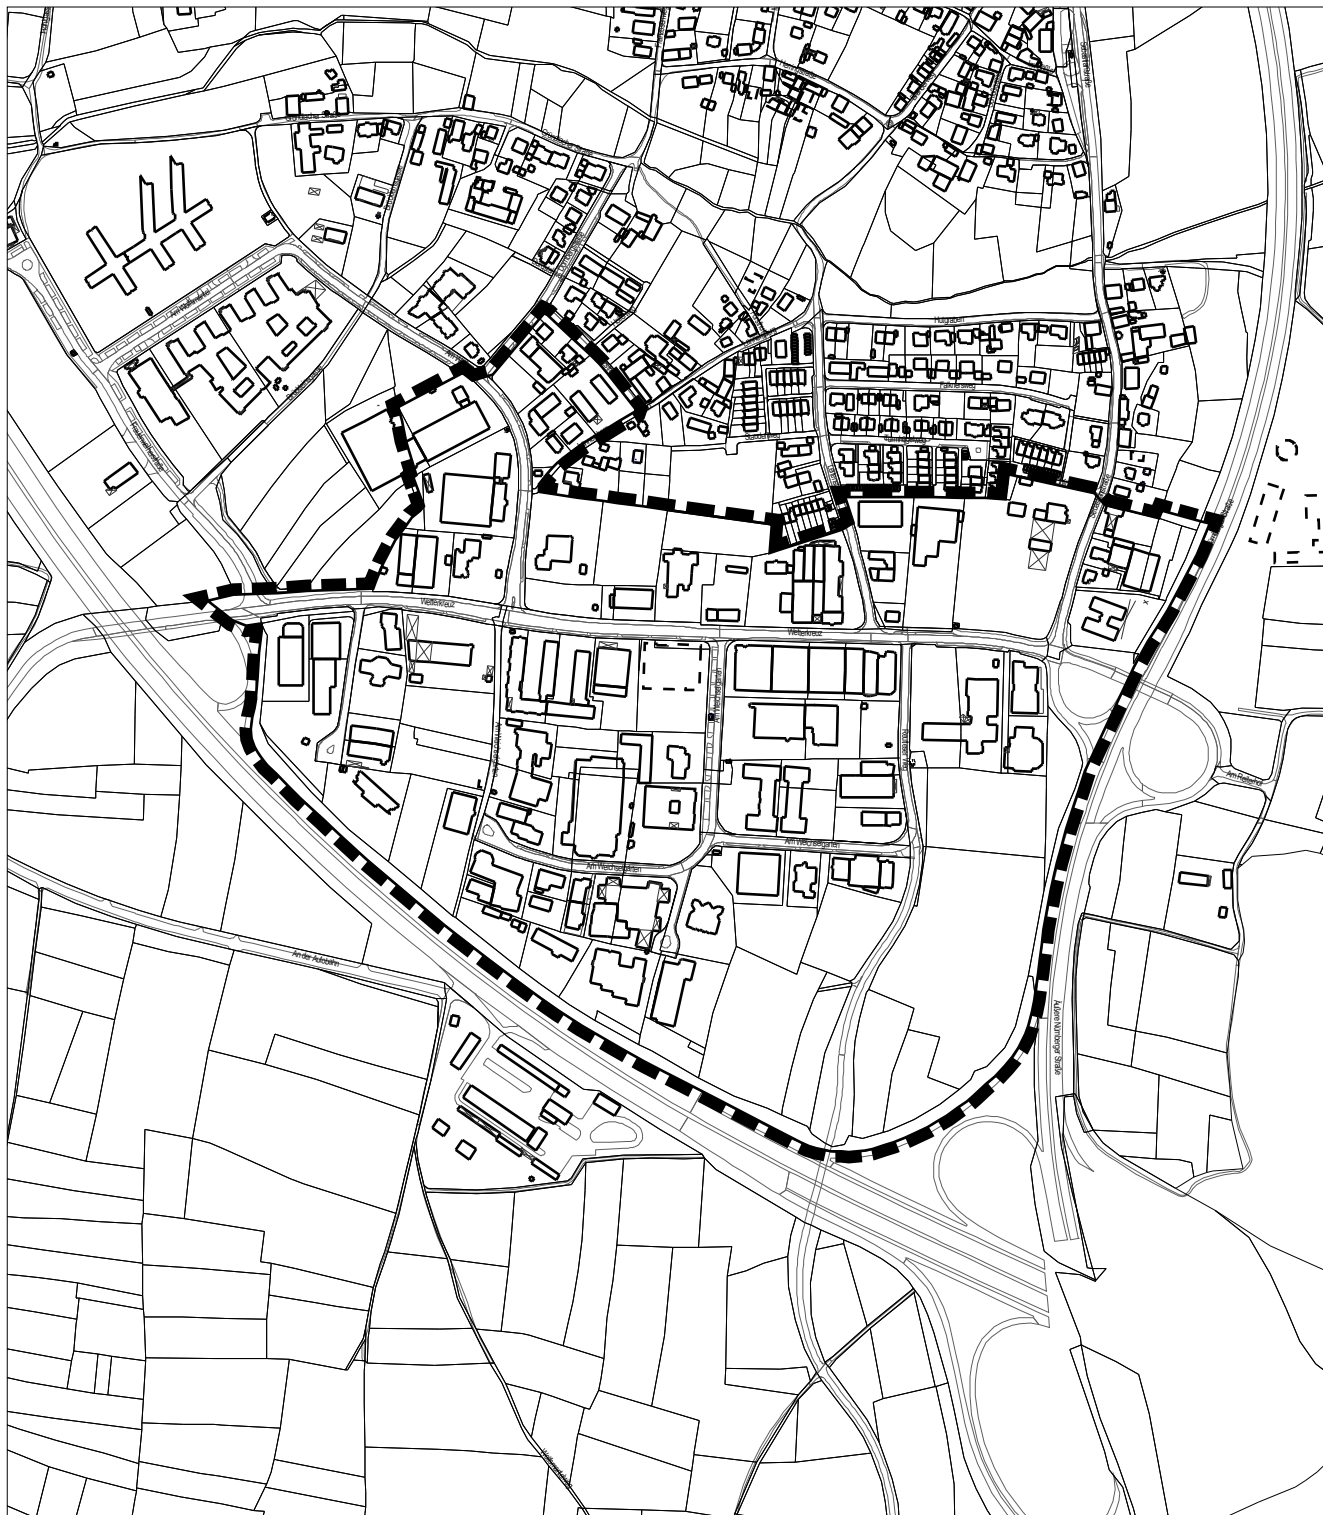

Grenze des räumlichen Geltungsbereichs

Kartengrundlage: Ausschnitt aus dem Liegenschaftskataster