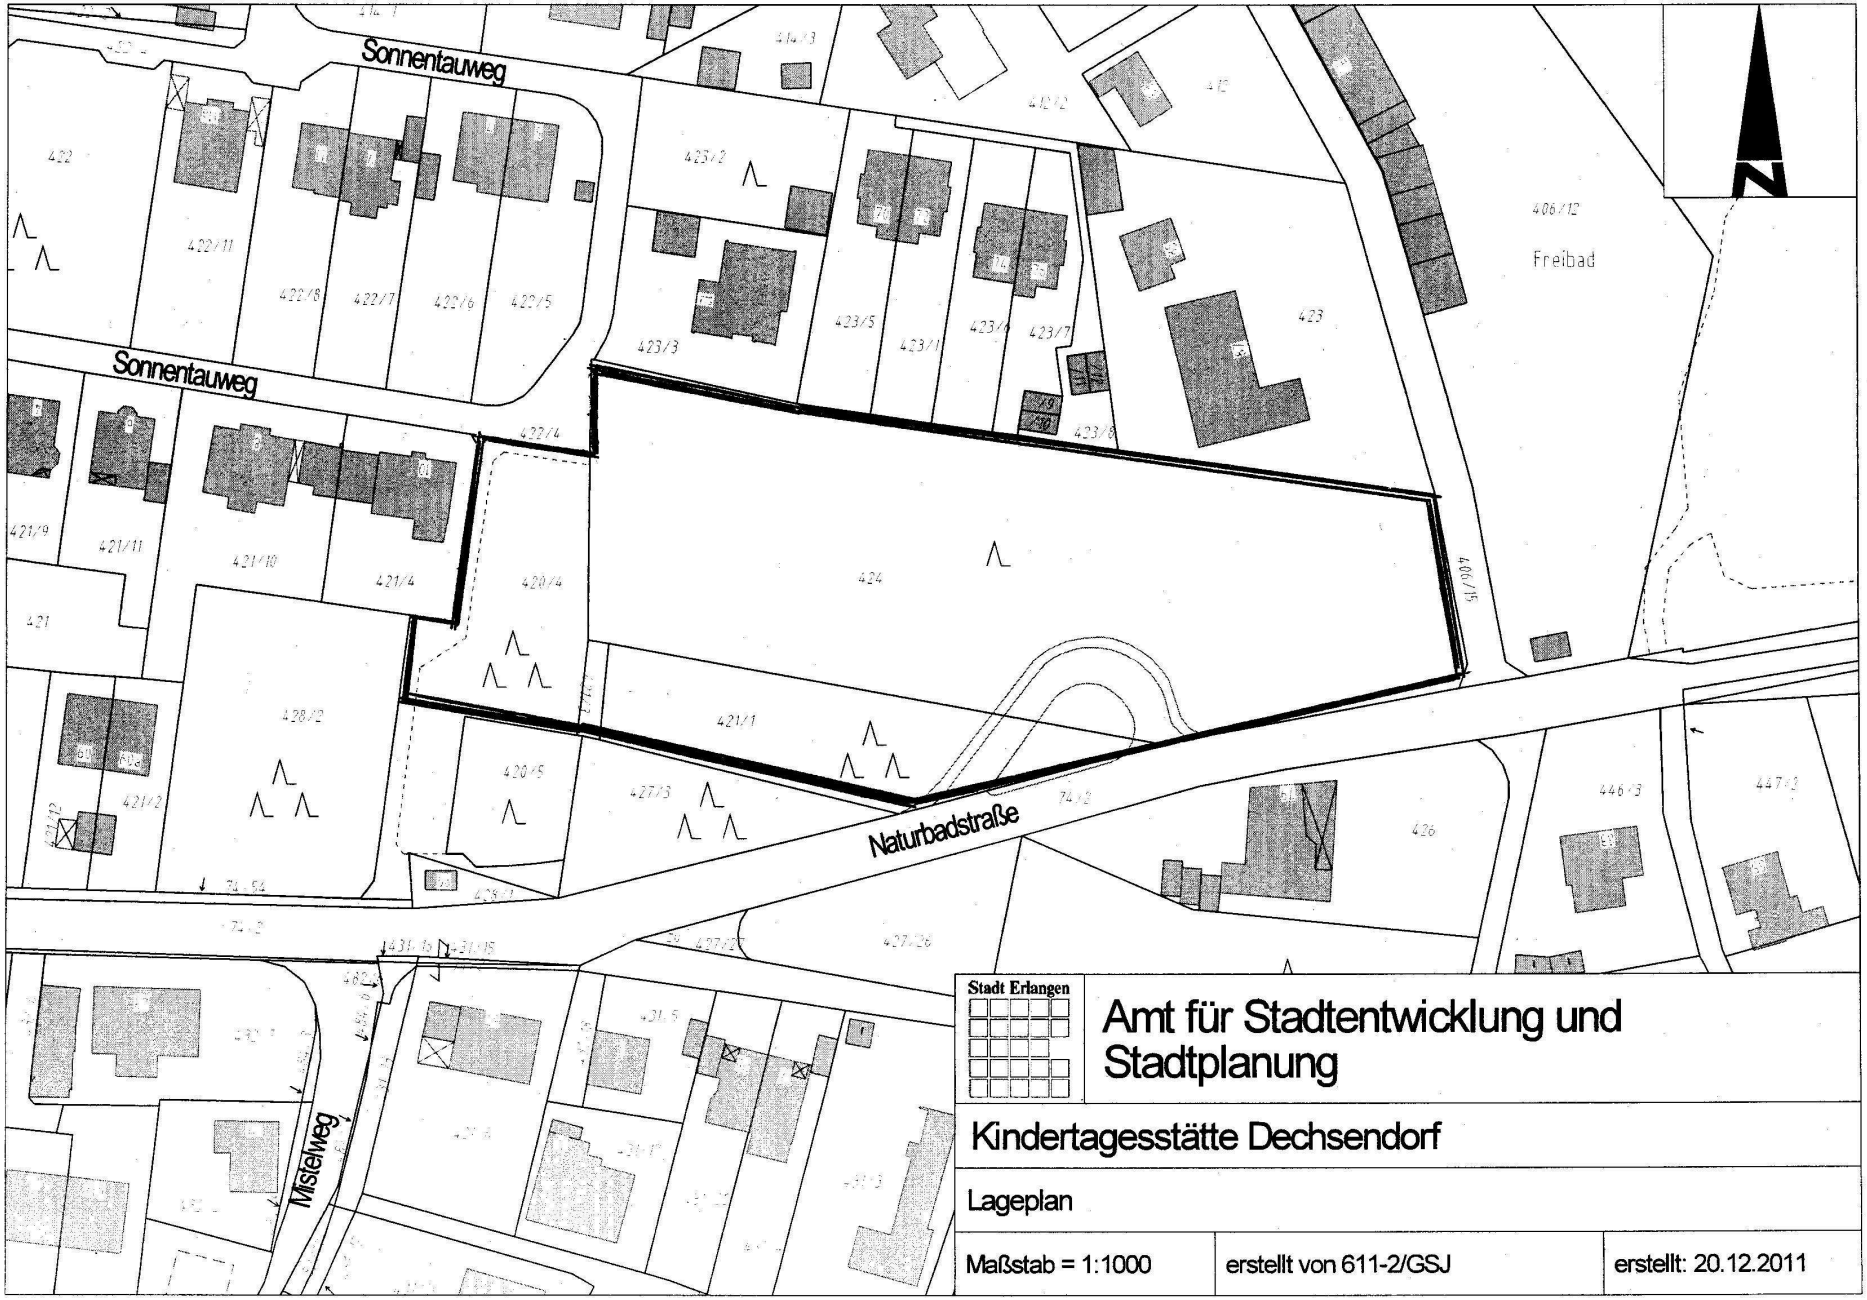
Sonnentauweg
Sonnentauweg
Naturbadstraße
Mistelweg
Freibad
424
421/1
420/4
423
406/12
406/15
Stadt Erlangen
Amt für Stadtentwicklung und Stadtplanung
Kindertagesstätte Dechsendorf
Lageplan
Maßstab = 1:1000
erstellt von 611-2/GSJ
erstellt: 20.12.2011