


Bebauungsplan Nr. F 394

- Graf-Zeppelin-Straße Süd -

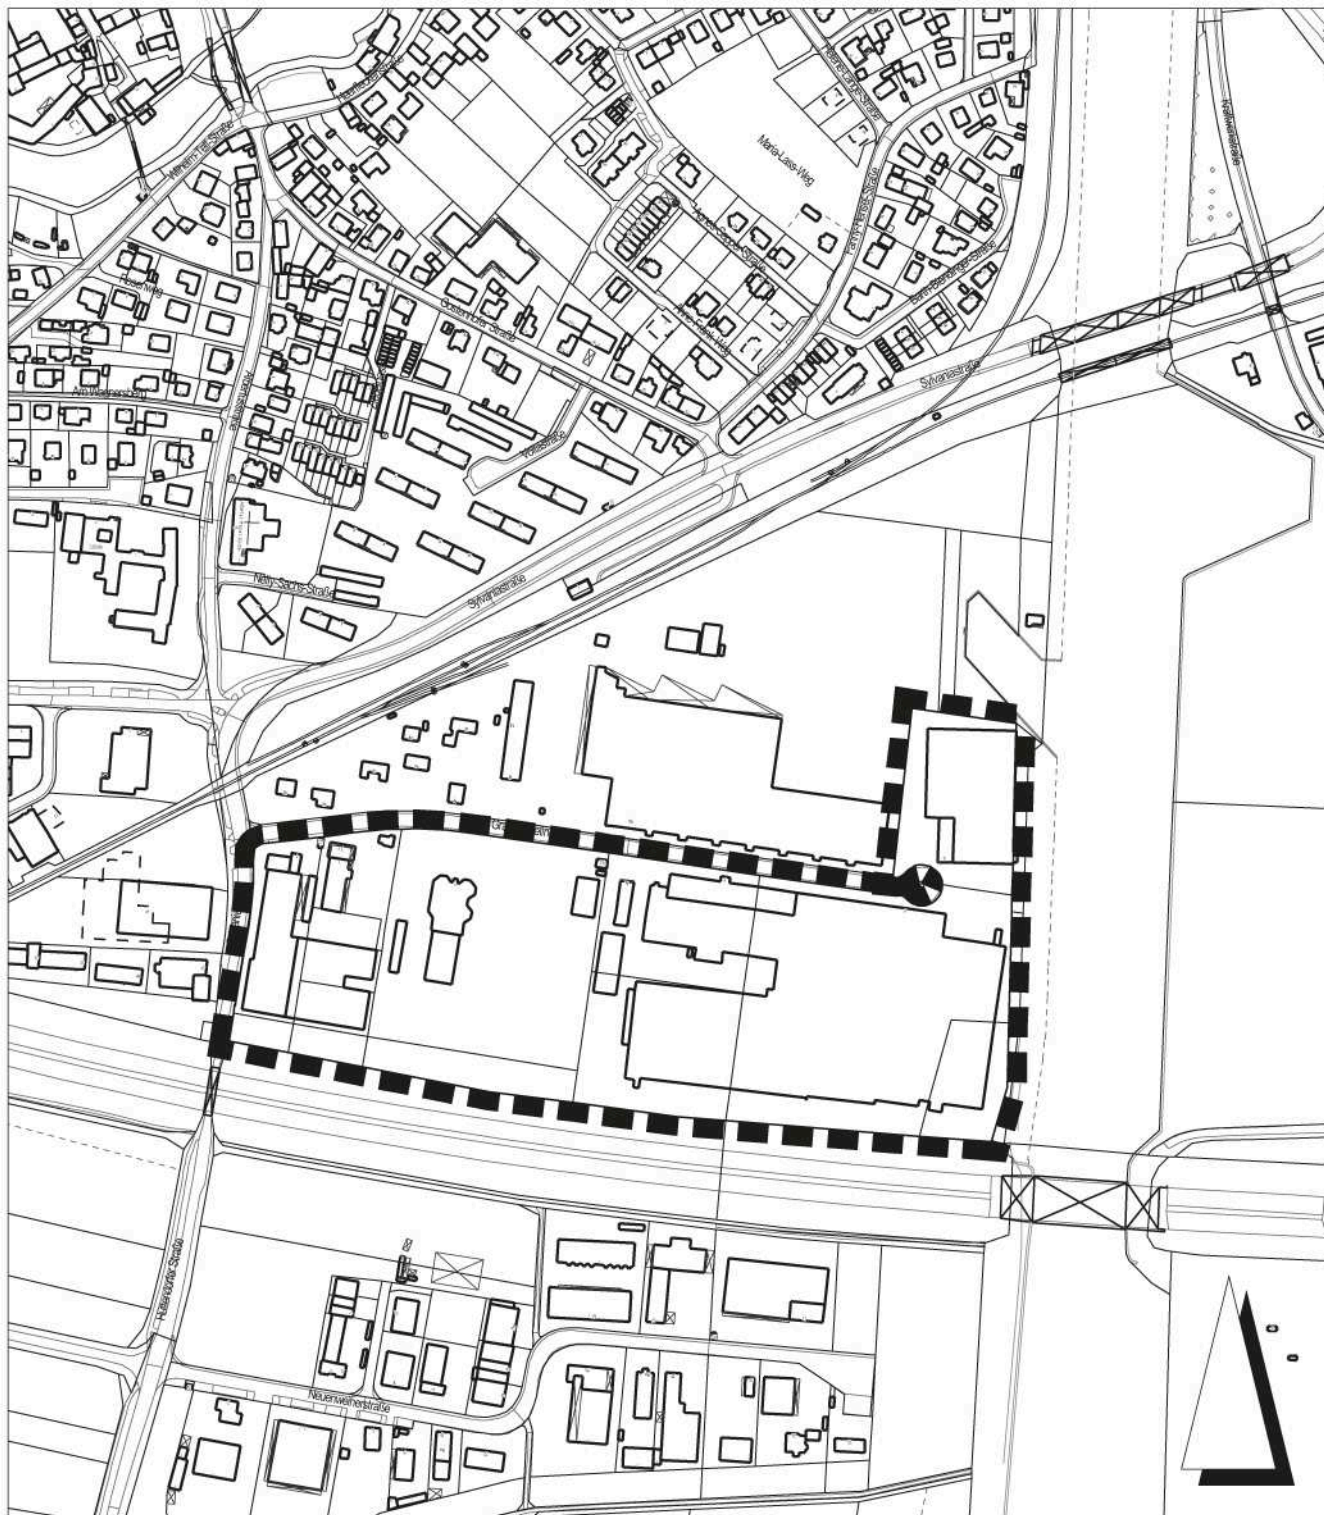

— — — — — Grenze des räumlichen Geltungsbereichs

Kartengrundlage: Ausschnitt aus dem Liegenschaftskataster

Stadt Erlangen

Amt für Stadtentwicklung und Stadtplanung

Stand: Februar 2012