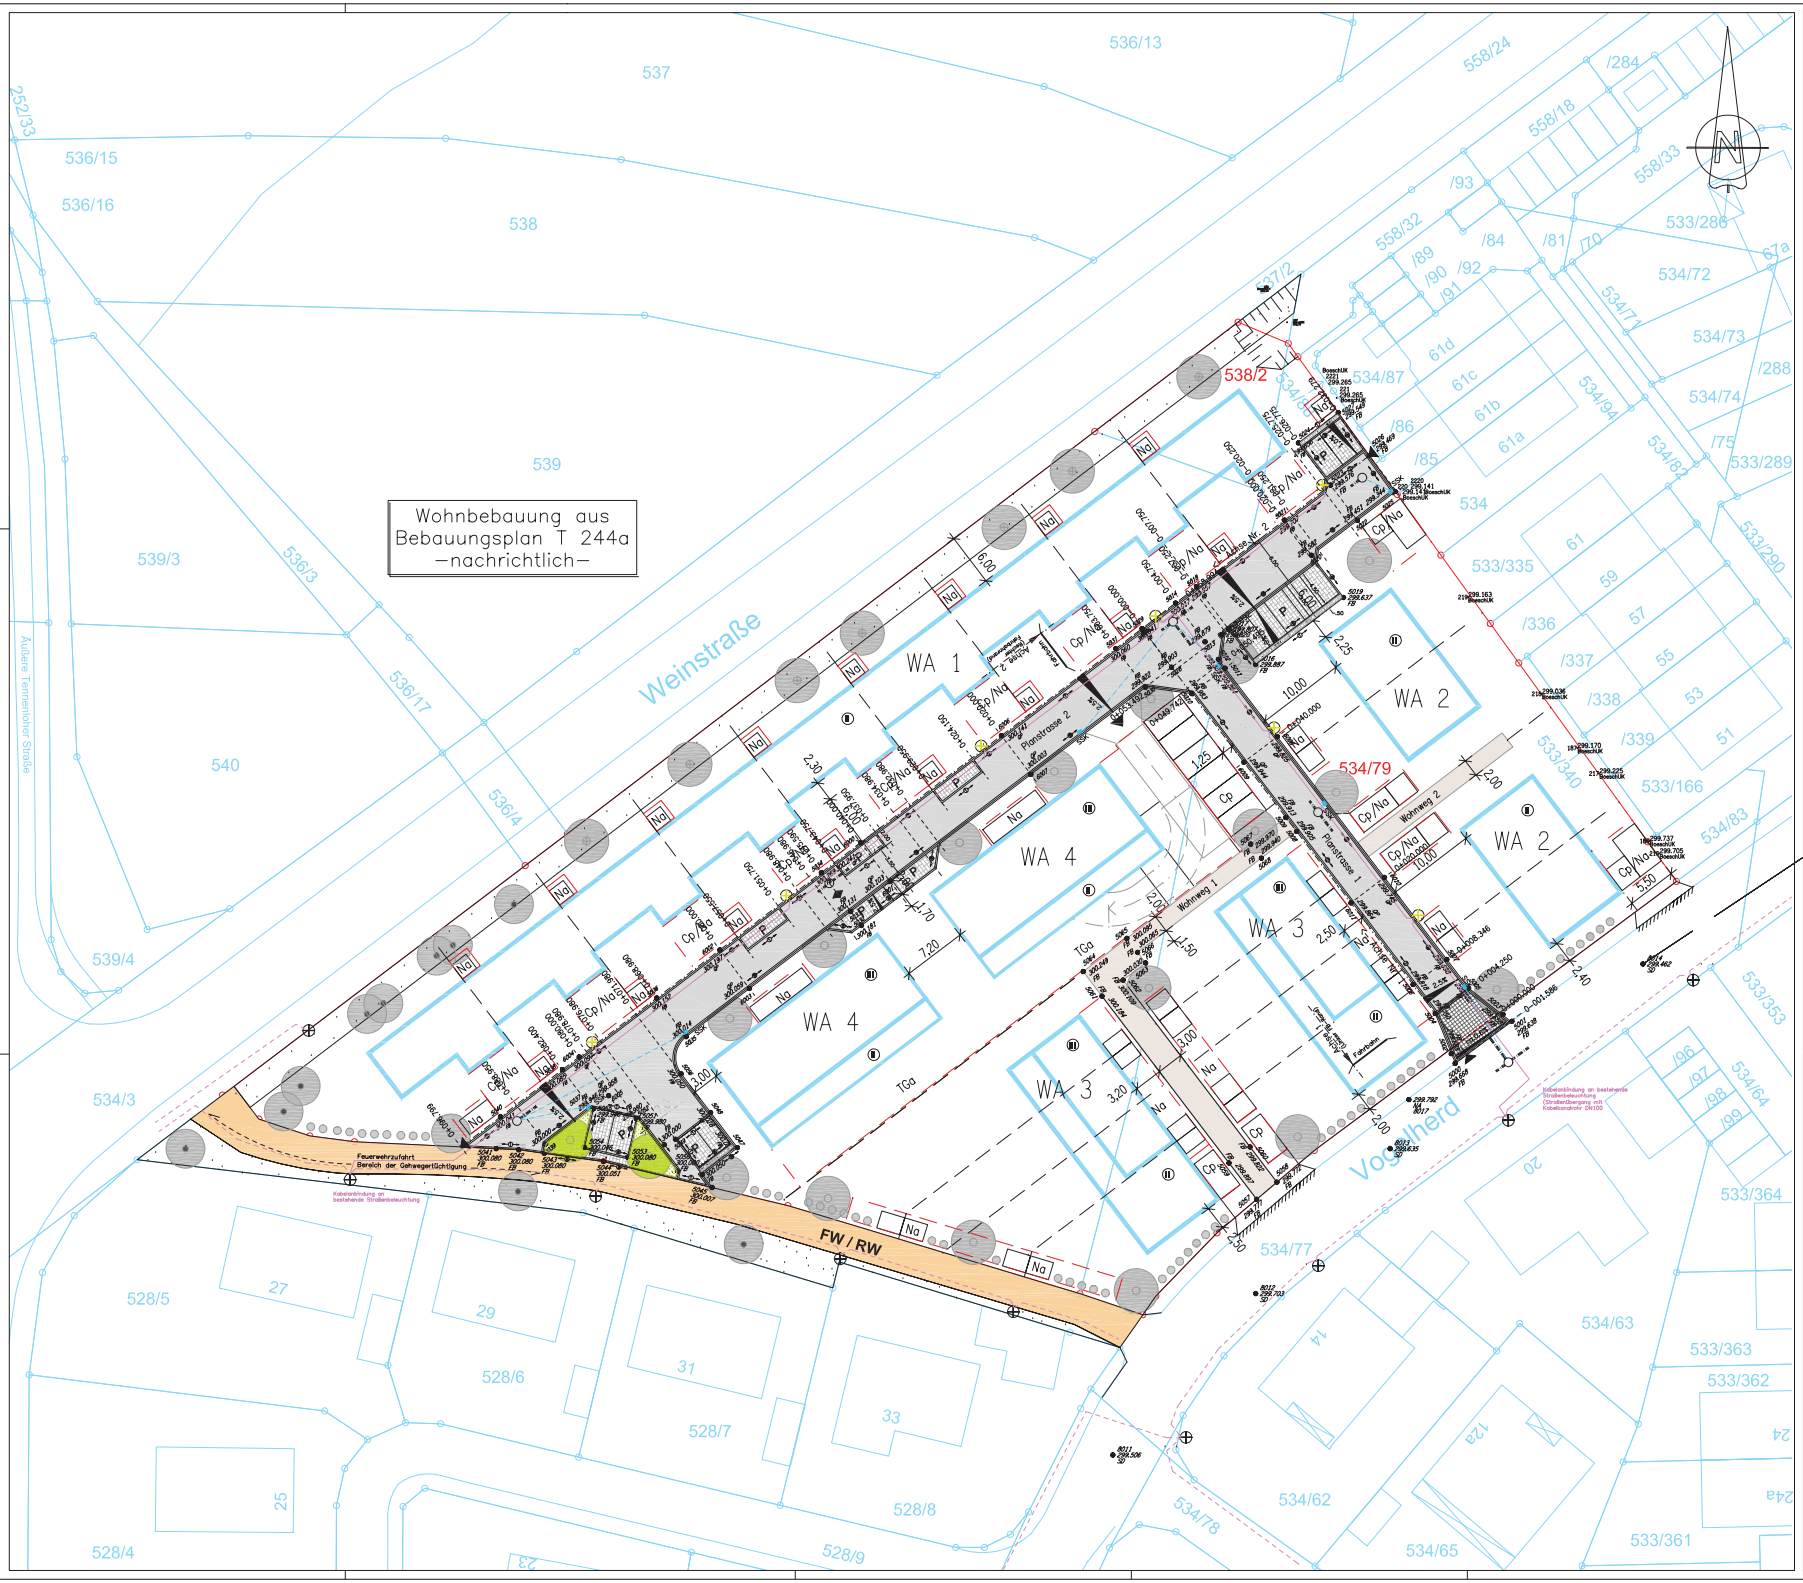

Zeichenerklärung

- MW–Kanal geplant
- Strassenseinlauf (SSK) mit Anschlussleitung / RW–Kanal
- Einzeiler – Granitzeiler 16/16/16
- Zweizeiler – Granitzweizeiler 16/16/16
- Einzeiler mit Bordstein – Granitbzeiler 16/16/16 mit Granitbordstein BK–140
- Bordstein mit Kastenrinne – Granitbordstein BK–140 mit Kastenrinne nach Regeldetail
- Bordstein – Granitbordstein BK–140, bei Grünmal als Hochbord
- Betonbord – Betonrabatte T 8/25
- Bordsteinabsenkung
- Wurzelschutz
- Leuchte SNA 525, Mastaufsatzleuchte, Zyl. abgestufter Stahlrohrmast, RAL 7013, Lge.: 4,30m, NAV–E 50 W, asymmetrischer Spiegel. Soweit profilfreie Ausleuchtung auf Öffentl. Grund nicht möglich, Aufstellung der Leuchten 0,5m auf Privatgrund
- Bestandsleuchten
- neu zu verlegendes Straßenbeleuchtungskabel NYY 3x16²
- Bestand Straßenbeleuchtungskabel
- Geplante Fahrbahnhöhe i. ohne Bordsteinanschlag !

Oberflächenbefestigung, Aufbaustärken und Einfassung nach Regelquerschnitt und LVI
Straßengrün siehe Detailplani

Legende

- Öffentliche Verkehrsfläche / Parkplätze Neubau in Asphaltbauweise
- Einmündung – Vogelherd // Parkplätze – Wohngebiet Betonpflaster 16/16/14cm // Betonpflaster 16/16/10cm – 3cm Fuge
- Gehweg vor Wohngebiet Ertüchtigung als Feuerwehrzufahrt nach Abstimmung
- Privater Wohnweg
- Öffentliches Grün
- Öffentlicher Baum, nach Pflanzliste B–Plan Nr. T 244a
- Private Baumpflanzung – nachrichtlich –

Ausführungsplanung durch den EMA am __.__.2012 beschlossen!

Nr.	Art der Änderung	Datum	Zeichen

Bearbeitung:
Richard-Bergner-Strasse 21
91126 Schwabach
kontakt@ib-kess.de

	DATUM	ZEICHEN
bearbeitet	Juli 11	K.K.
gezeichnet	Juli 11	W.S.
geprüft	10.02.2012	K.K.

Entwurfsverfasser:

(Datum) (Unterschrift)

Stadt Erlangen
–TIEFBAUAMT–

Stadt Erlangen

Plan–Nr.: 2–1201.1.1

	Datum	Zeichen
Plan freigegeben		

BP T 244a Vogelherd Süd–West
Ausführungsplanung

Strassenlageplan
Flächenaufteilung und FB–Höhen
Maßstab: 1 : 200

Strassenbau
Sachgebietsleiter
Erlangen, den

Tiefbauamt
Amtsleiter
Erlangen, den