RQ Achse 2 mit Parkplatz

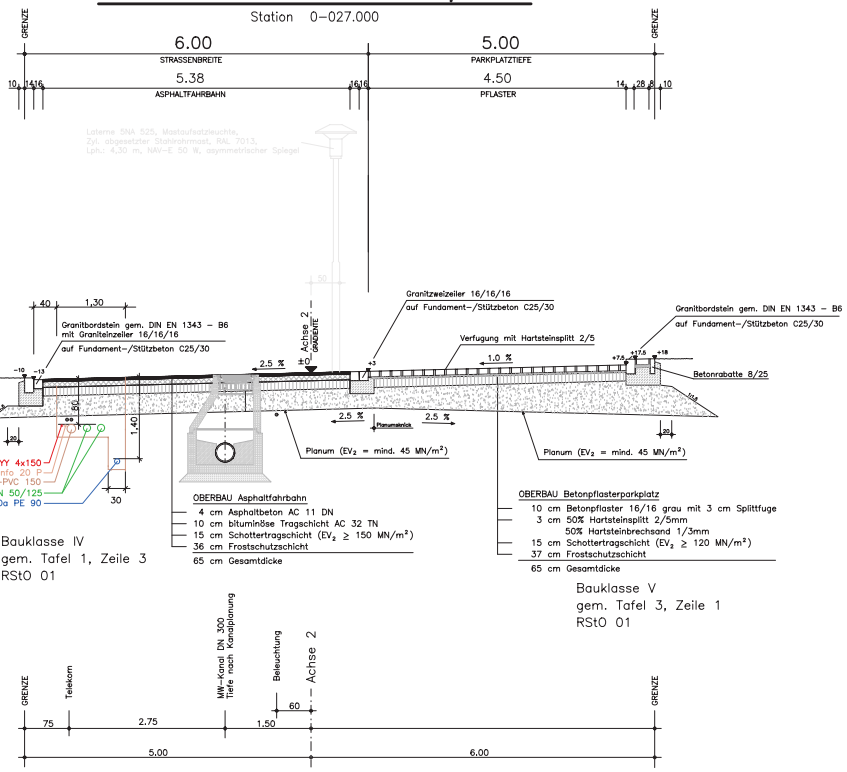

Aufpflasterung Einmündung Übergang zum Asphalt

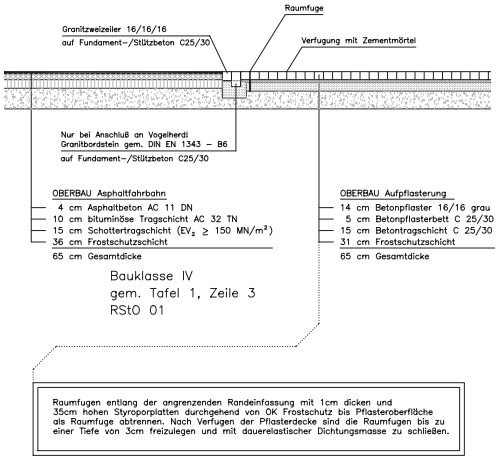

Raumfugen entlang der angrenzenden Randeinfassung mit 1cm dicken und 35cm hohen Styroporplatten durchgehend von OK Frostschutz bis Pflasteroberfläche als Raumfuge abtrennen. Nach Verfugen der Pflasterdecke sind die Raumfugen bis zu einer Tiefe von 3cm freizulegen und mit dauerelastischer Dichtungsmasse zu schließen.

Ausführungsplanung durch den BWA am __.__.2012 beschlossen!

Nr.	Art der Änderung	Datum	Zeichen

Bearbeitung:
RIchard-Bergner-Strasse 21
91126 Schwabach
kontakt@ib-kess.de
klaus keß straßenplanung tiefbau

	DATUM	ZEICHEN
bearbeitet	Mai 11	K.K.
gezeichnet	Mai 11	W.S.
geprüft	10.02.2012	K.K.

Entwurfsverfasser:

(Datum) (Unterschrift)

Stadt Erlangen
-TIEFBAUAMT-

Stadt Erlangen

Plan-Nr.: 2-1201.4.2

Datum	Zeichen

BP T 244a Vogelherd Süd-West

Ausführungsplanung

Plan freigegeben

Regelquerschnitte
RQ Parkplatz / Einmündung
Maßstab: 1 : 50

Strassenbau
Sachgebietsleiter _____
Erlangen, den _____

Tiefbauamt
Amtsleiter _____
Erlangen, den _____