


Kindergarten Sandbergstrasse
Massnahmen
Entwurf
KG
1:100

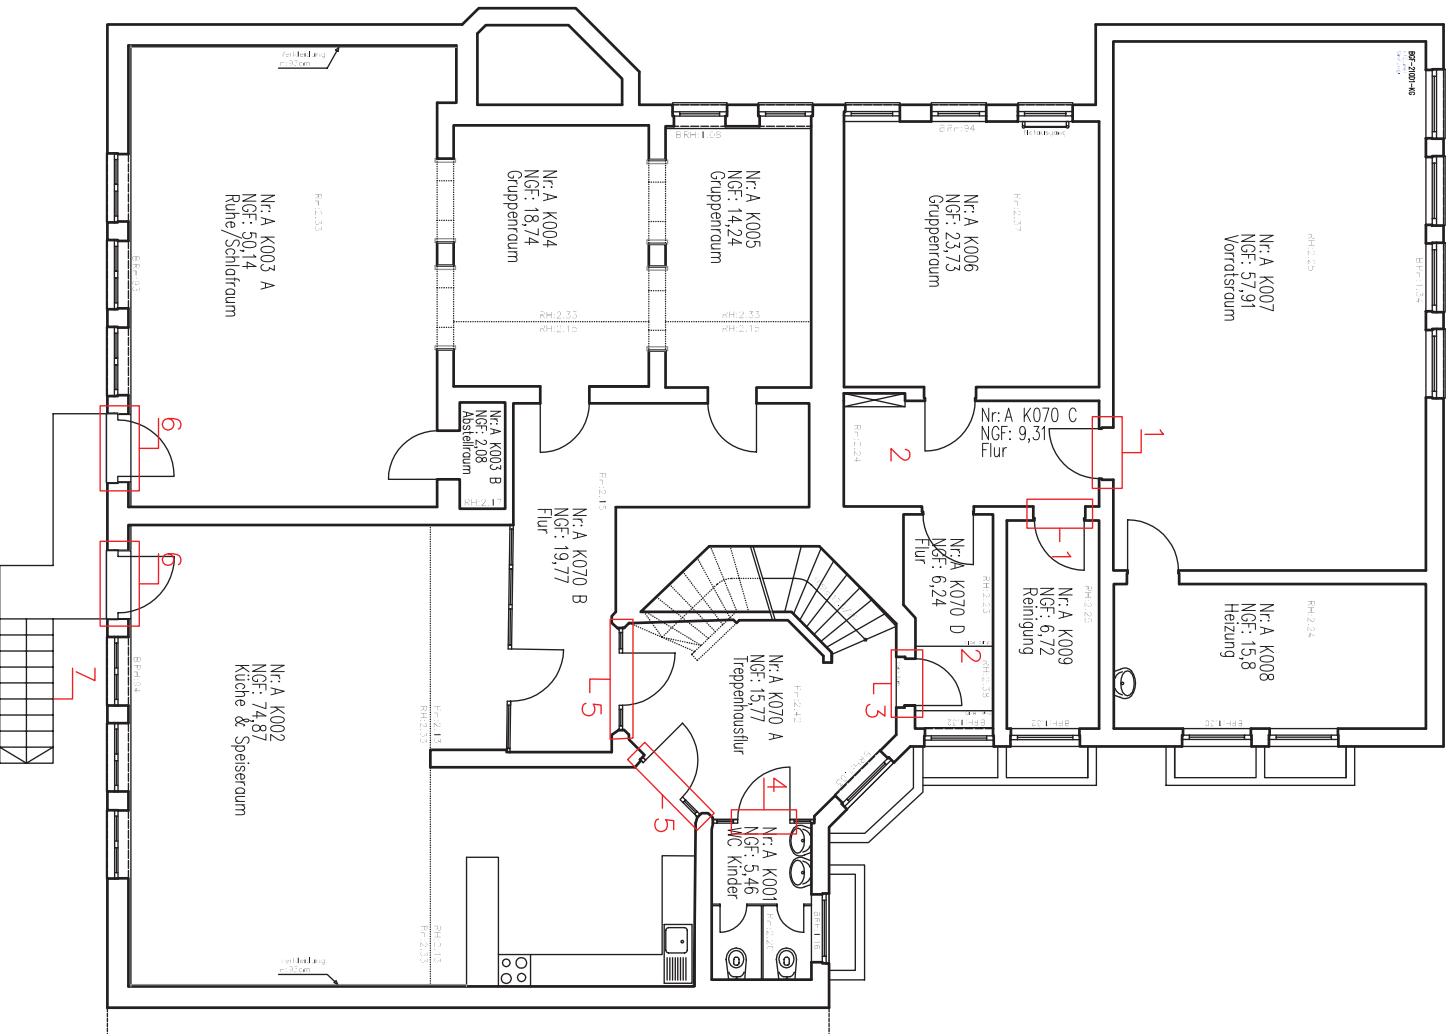

Für Nutzung AK006 erforderlich:

1. Abbruch Tür, Einbau Türe T30
2. Abschottung Haustechnik in Flur

Sofortmassnahmen:

3. Abbruch Türe, Einbau Türe T30rs
4. Türschließer nachrüsten
5. Abbruch Türe, Einbau Türe T30rs mit F30-Seitentellen
6. Abbruch Fenster und Brüstung, Einbau Notausgangstüre
7. Herstellung Aussentreppe