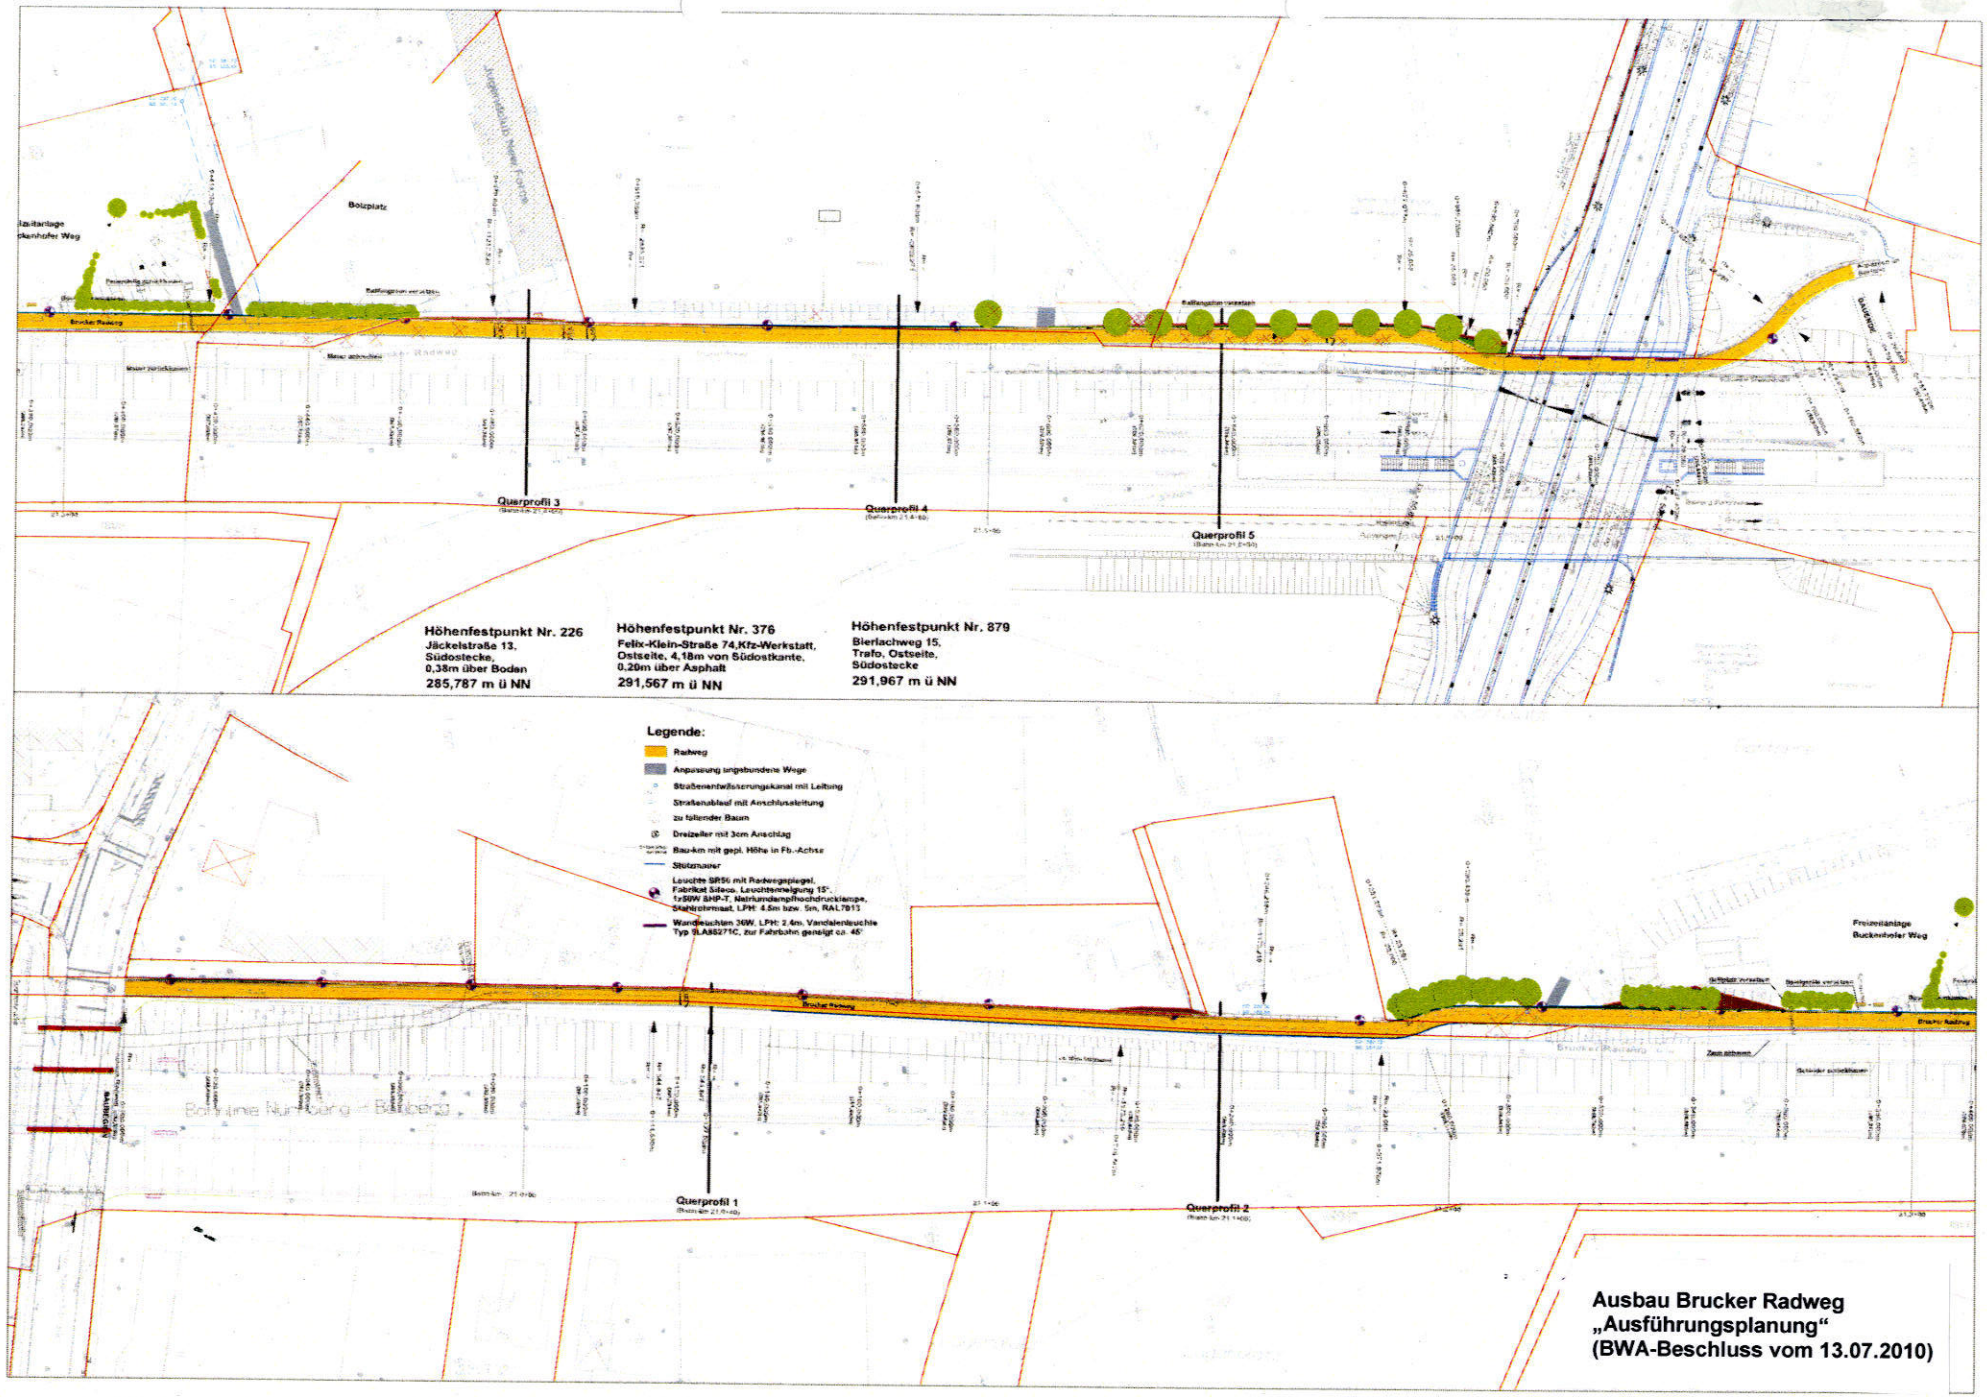
Querprofil 3
Querprofil 4
Querprofil 5
Querprofil 1
Querprofil 2
Höhenfestpunkt Nr. 226
Jäckelstraße 13,
Südostecke,
0,38m über Boden
285,787 m ü NN
Höhenfestpunkt Nr. 376
Felix-Klein-Straße 74,Kfz-Werkstatt,
Ostseite, 4,18m von Südostkante,
0,29m über Asphalt
291,567 m ü NN
Höhenfestpunkt Nr. 879
Bierlachweg 15,
Trafo, Ostseite,
Südostecke
291,967 m ü NN
Legende:
Radweg
Anpassung angebundene Wege
Straßenentwässerungskanal mit Leitung
Straßenablauf mit Anschlussleitung
zu fällender Baum
Dreizeller mit 3cm Anschlag
Bau-km mit gepl. Höhe in Fb.-Achse
Stützmauer
Leuchte SR5i mit Radwegspiegel, Fabrikat Siteco, Leuchtenneigung 15°, 1xSW SHP-T, Natriumdampfhochdrucklampe, Stahlrohrmast, LPH: 4,6m bzw. 5m, RAL7013
Wandleuchten 30W, LPH: 2,4m, Vandalenleuchte Typ 9LA882710, zur Fahrbahn geneigt ca. 45°
Ausbau Brucker Radweg
„Ausführungsplanung“
(BWA-Beschluss vom 13.07.2010)

Anlage 2