Quelle-Ziel-Beziehungen der Münchener Straße mit den nördlich anschließenden Straßen

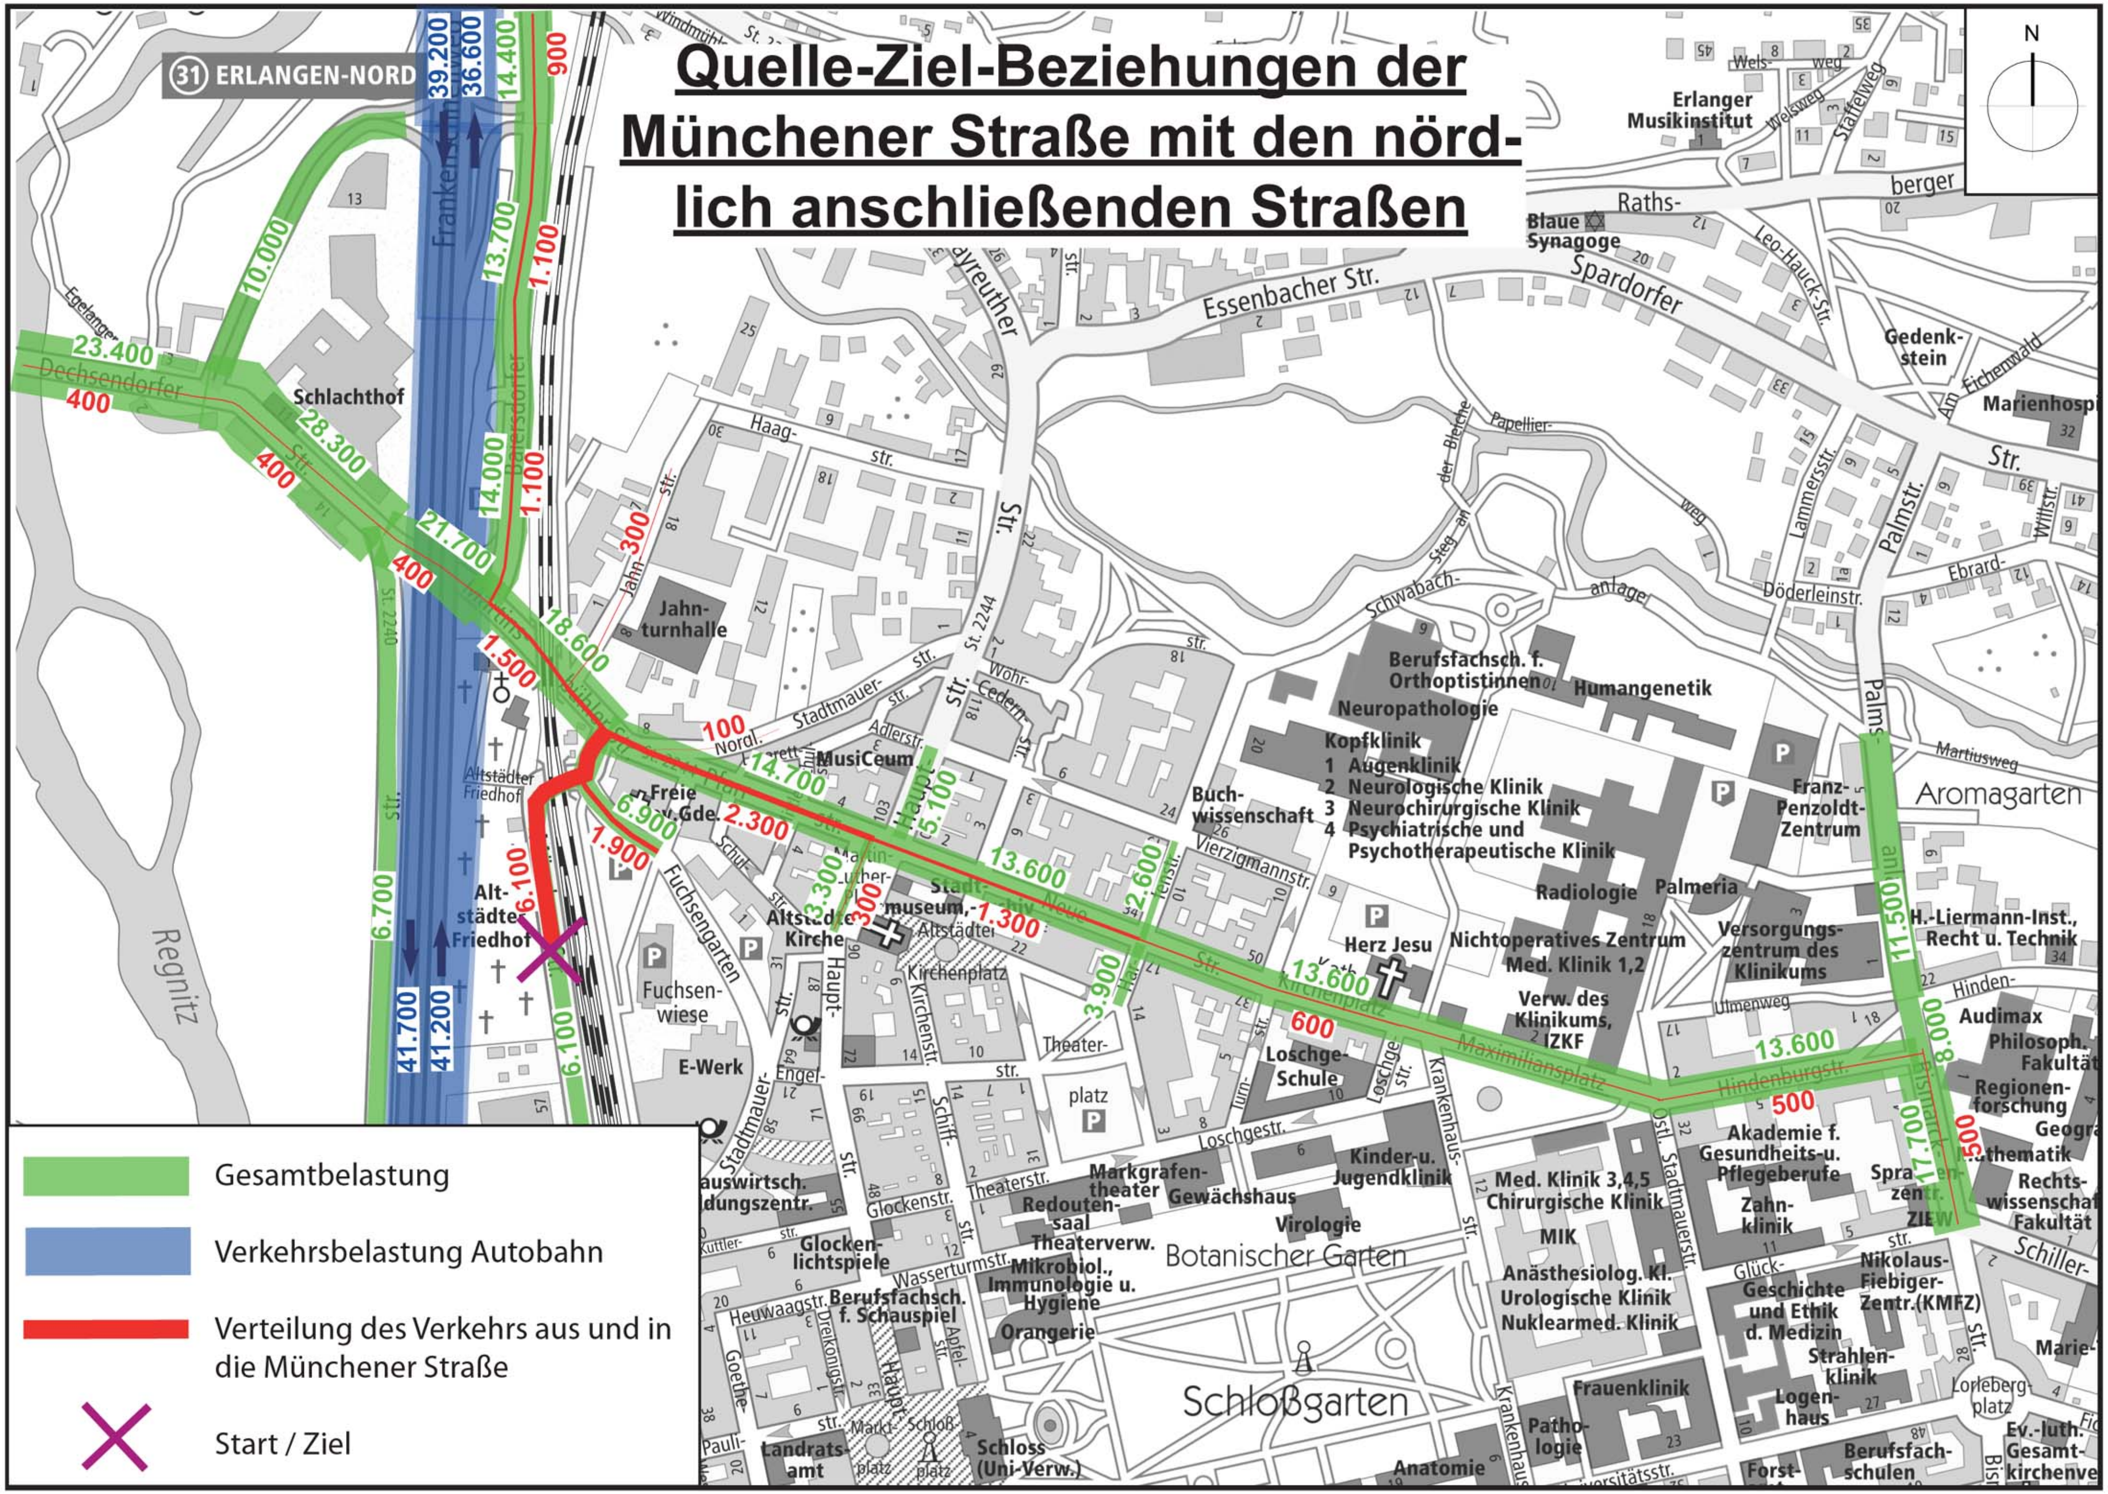

Anlage 4