


# Albert-Schweitzer-Gymnasium Erlangen

## Lageplan Anbauvarianten

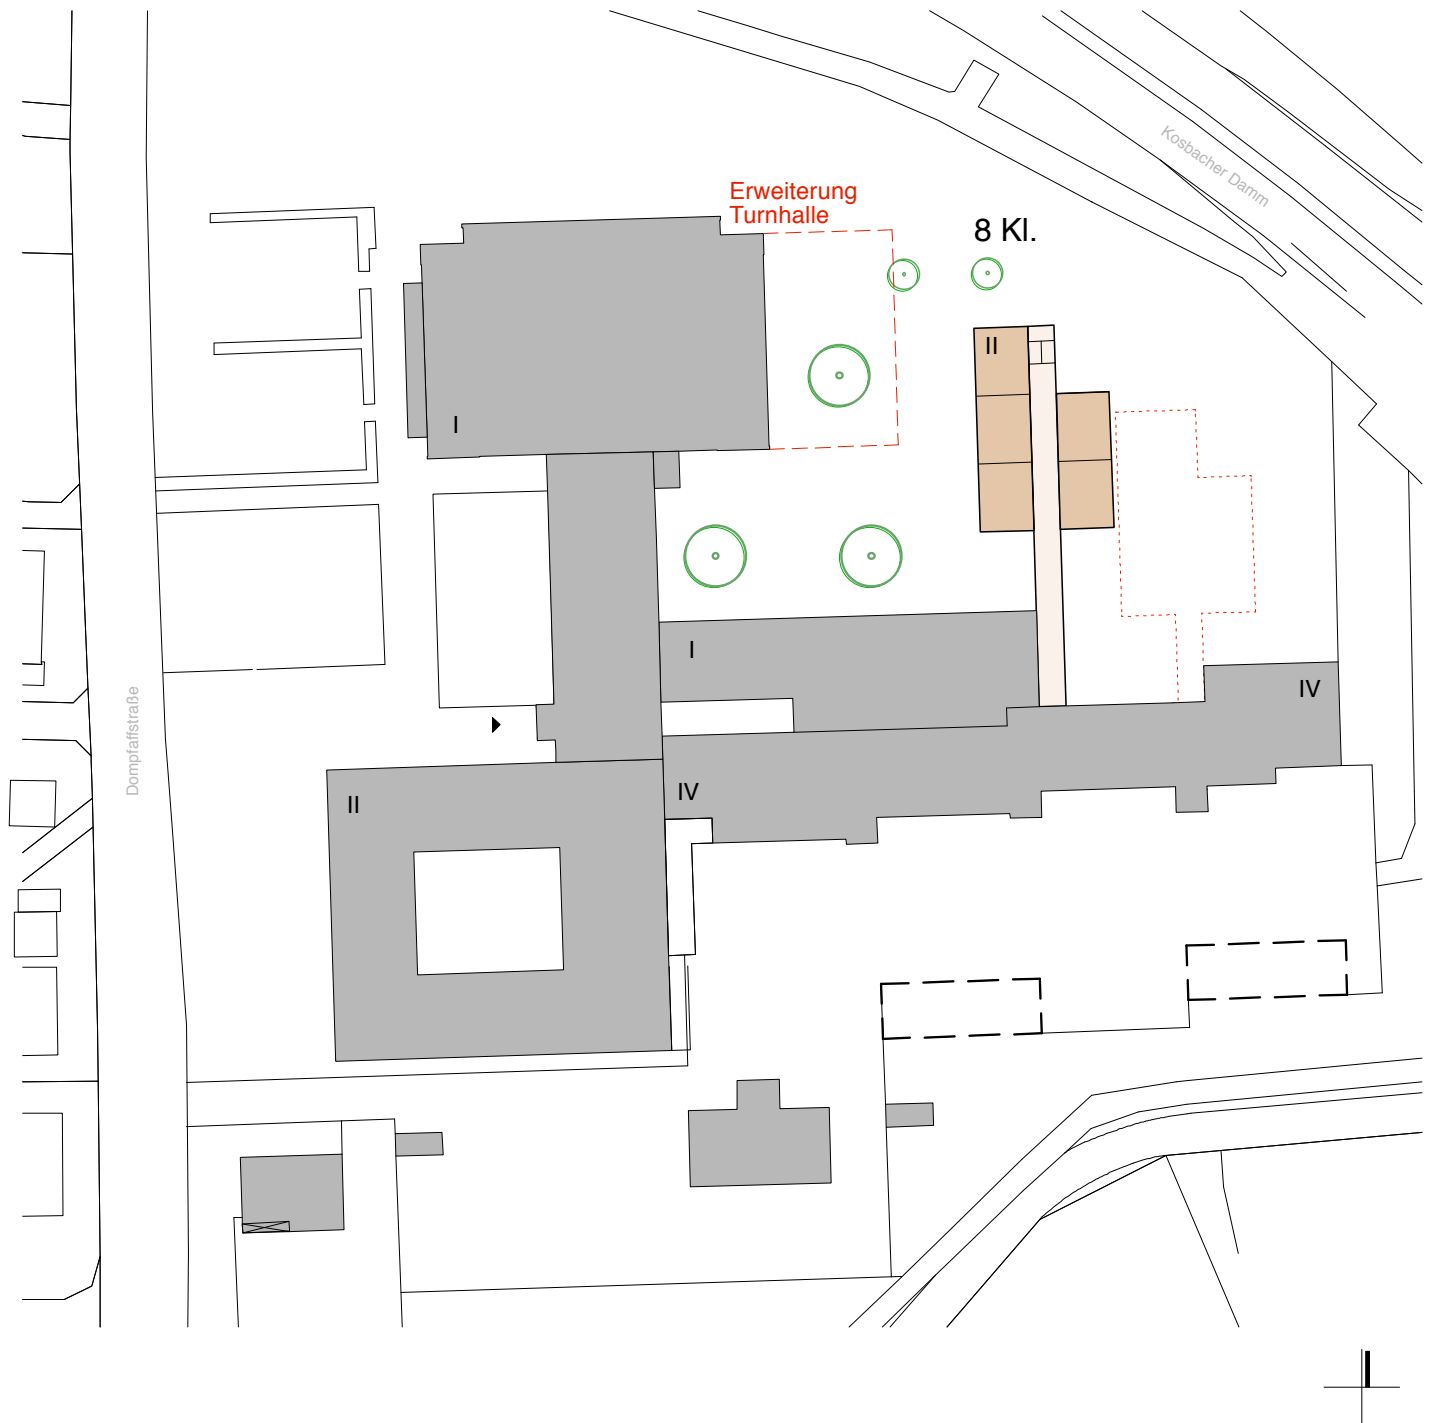

### GRUNDLAGENERMITTLUNG

Sanierung Albert-Schweitzer-Gymnasium,  
Erlangen

PLANINHALT

Lageplan  
Anbauvarianten

**BABLER + LODDE**  
ARCHITECTEN UND INGENIEURE

Waldstraße 4  
91074 Herzogenaurach  
Fon: 09132-788990 Fax: 62292

gez	Datum
ab	01.02.12
Index	M=
0	1:1000