




Draufsicht M 1:100

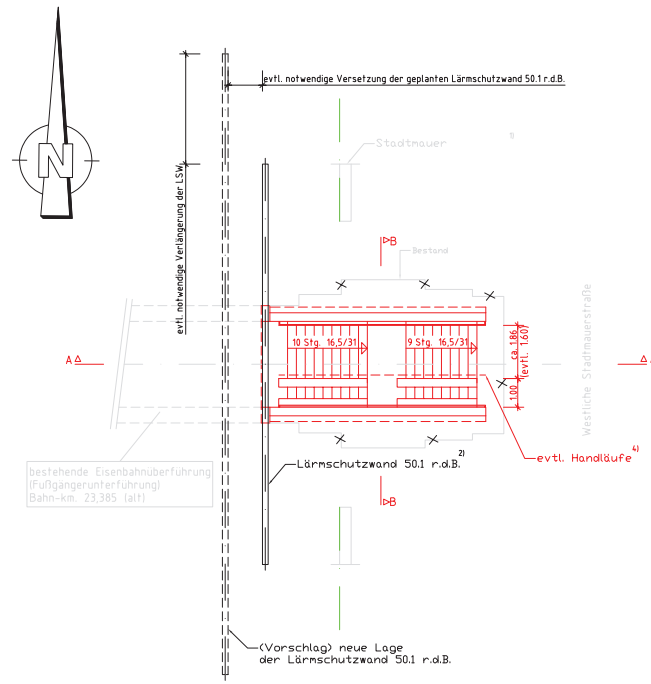

Schnitt A-A M 1:100

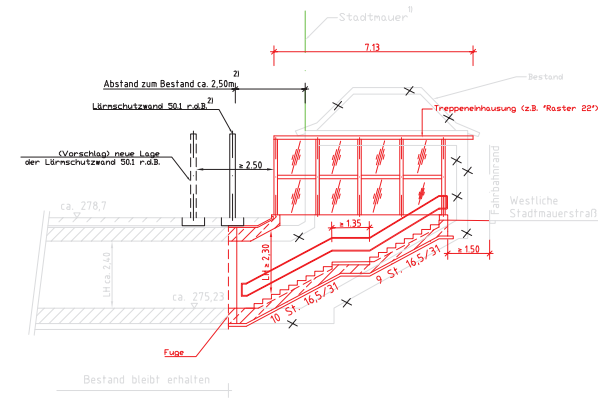


Schnitt B-B M 1:100

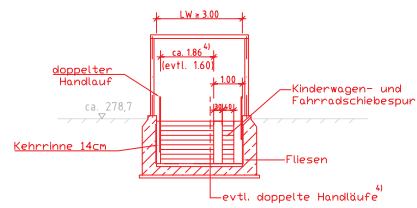

Legende:	
	Bestand
	Neuplanung
	Maßnahmen der Deutschen Bahn
	DB-Grenze

- 1) Lage entlang der DB-Grenze
- 2) Lage nach Angaben der DB
- 4) Falls der Handlauf zwischen der Treppe und Kinderwagenspur eingebaut wird, beträgt die Nutzbreite der Treppe mind. 1,6m

Stadt Erlangen

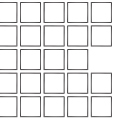

Vorabzug
Stand: 26.09.2012

Vorplanung

Plannr.: 3.3.1	Maßstab: 1:100
Projekterstellung: GITE Gauf Rail Engineering GmbH & Co. KG Beuthener Str. 41-43, 90471 Nürnberg Tel.: 0911/40909-0 Fax: 0911/40909-80	Vorplanungsbearbeitung: Bearbeitung: Jost geprüft:
Fassung vom: 26.09.2012	
Änderung:	
a.	
b.	
c.	
d.	
e.	
Eisenbahnüberführung km 23.385 (alt) (Bahn-Str. 5900) Innere Brucker Straße in Erlangen	Teppenzugang Ost Draufsicht/Schnitte
Referent:	Amtsleiterin:
	Abteilungsleiter:
Referat für Planen und Bauen	Sachgebietsleiter: Amt für Stadtentwicklung und Stadtplanung