


**Draufsicht M 1:200**

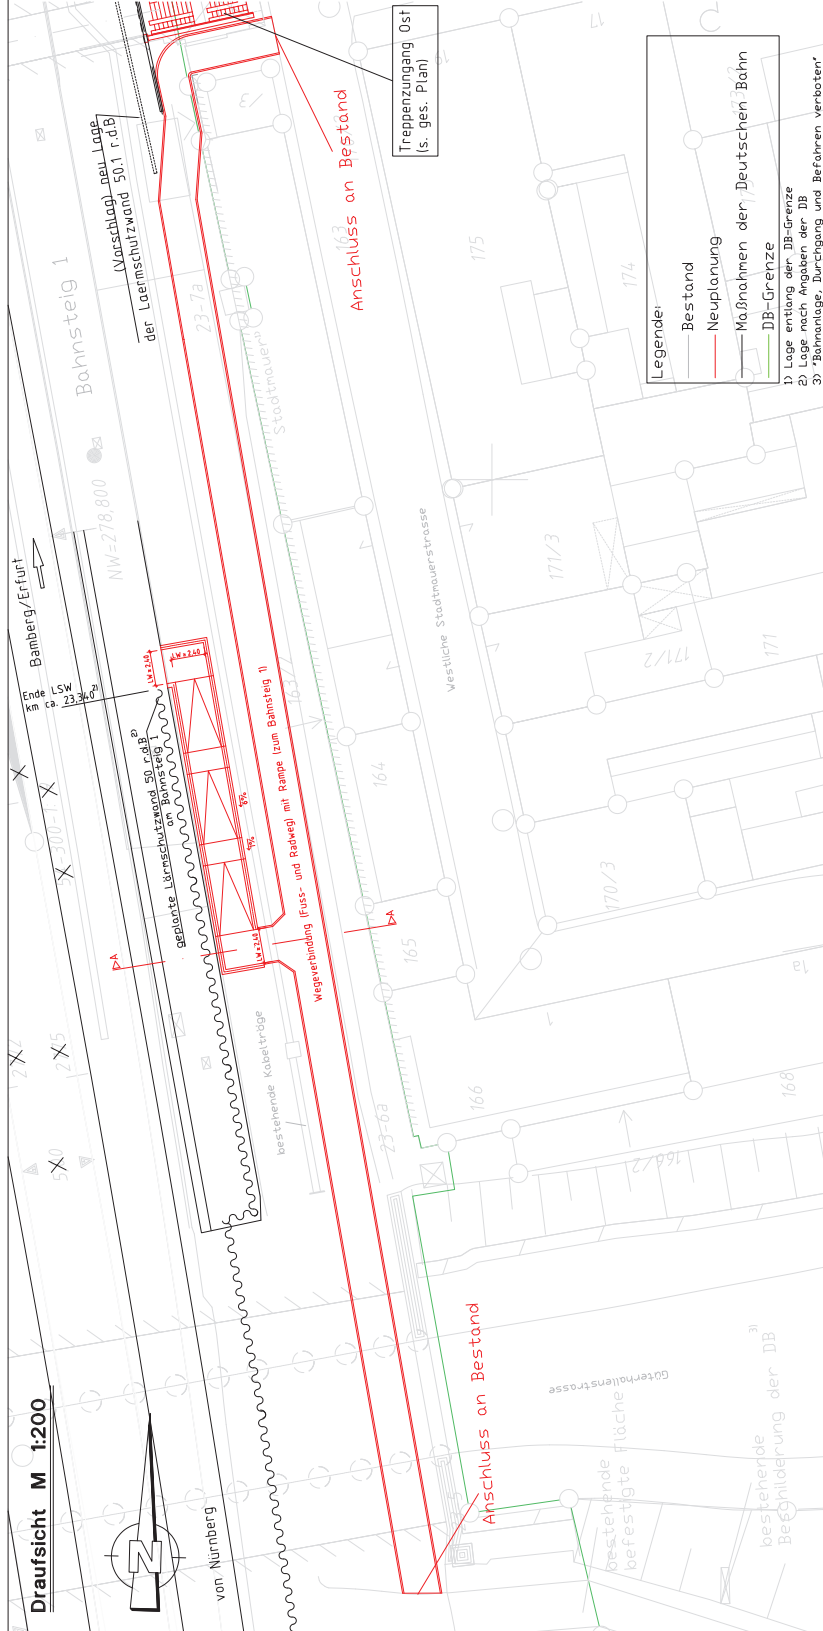

von Nürnberg



Stadt Erlangen


Vorbzug  
Stand: 26.09.2012

**Vorplanung**

Plannr.: 3.4.1	Maßstab: 1:200
Projekterstellung: Grafik Ball Engineering GmbH & Co. KG Bismarck-Str. 41-43, 90471 Nürnberg Tel.: 0911/26392-45 Fax: 0911/26392-46 E-Mail: info@gbg.de www.gbg.de	Vorplanungsbezeichnung: Bearbeitung: Jost geprüft:
Änderung: a. _____ b. _____ c. _____ d. _____	Druckdatum: 26.09.2012
<b>Wegeverbindung Draufsicht</b>	
Eisenbahnüberführung km 23,385 (alt) (Bahn-Str. 660)	
Eingang Bismarck-Strasse in Erlangen	
Referent:	Ansprechpartner:
	Abteilungsleiter:
	Sachgebietsleiter:
	Arzt für Stadtentwicklung und Stadtplanung
Referat für Planen und Bauen	