


# Anlage 1

Stadt Erlangen

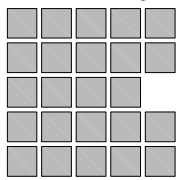

Amt für Stadtentwicklung und  
Stadtplanung

Abteilung Verkehrsplanung

## Fahrbahndeckenerneuerung 2013

Markierungsplan Dechsendorfer Straße (LSA 162 bis LSA 163)

Bearbeitung: gez. Single

SG.-Leitung: gez. Laubensdörfer


M ohne

Plannr.: 2 von 2

Abt.-Leitung: gez. Dr. Korda

erstellt am: 26.03.2013


Amtsleitung: gez. Willmann-Hohmann

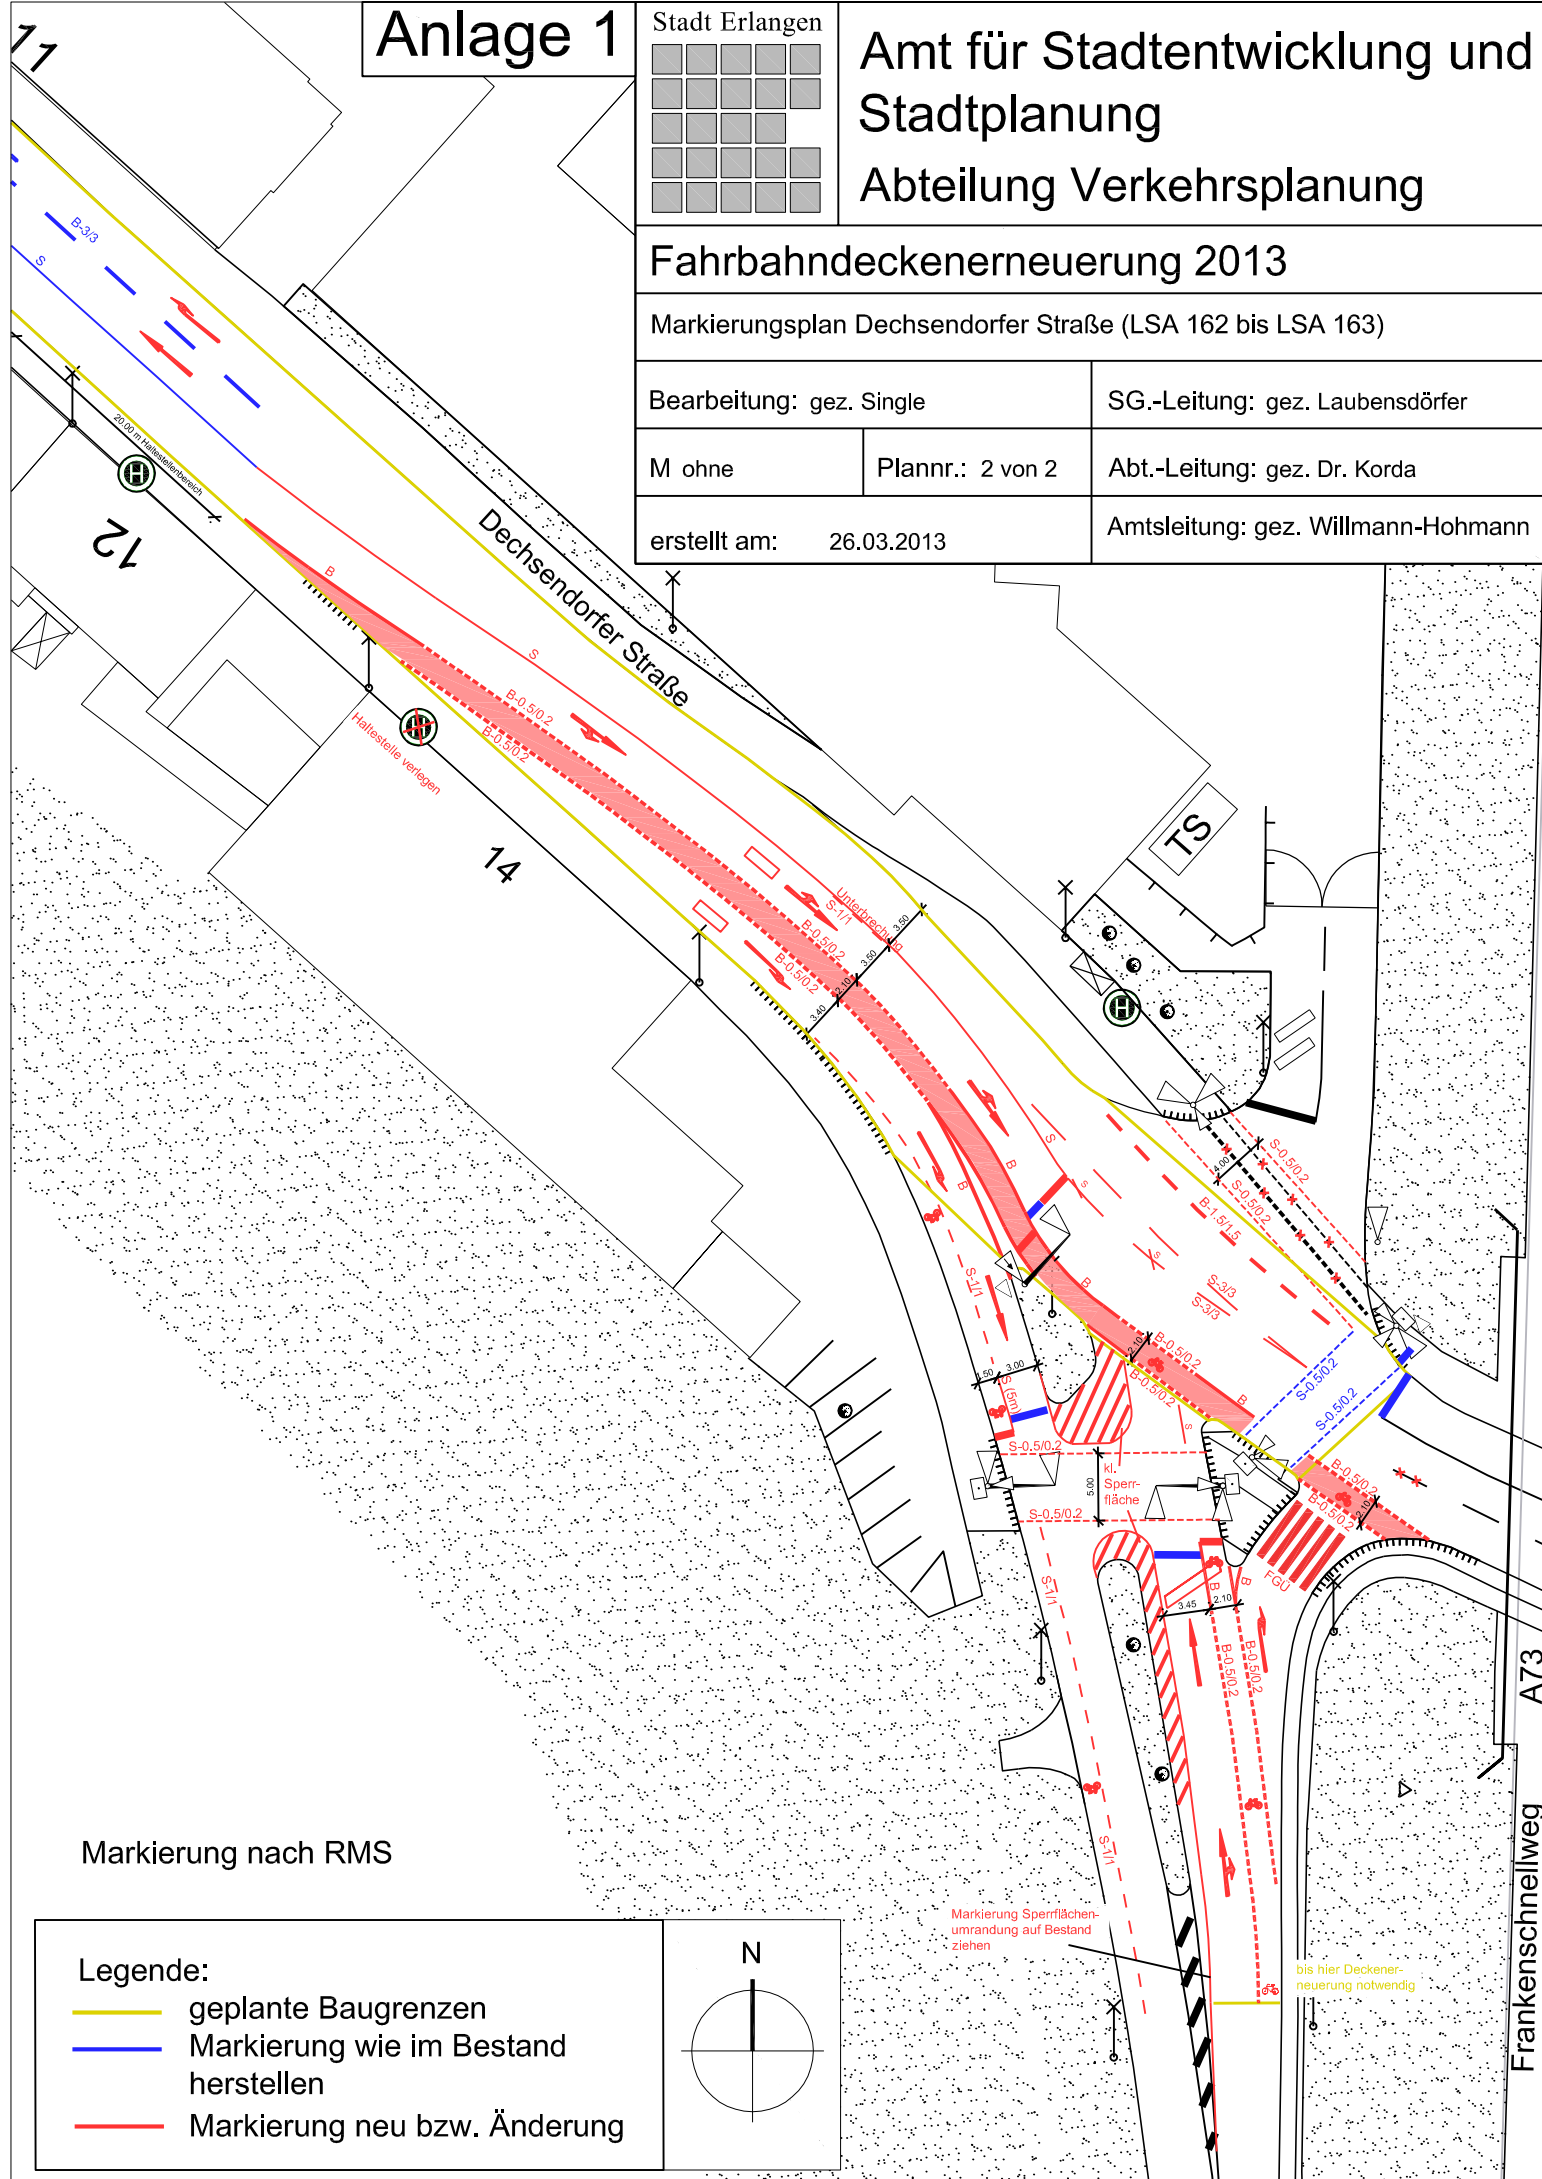

Markierung nach RMS

Legende:

- geplante Baugrenzen
- Markierung wie im Bestand herstellen
- Markierung neu bzw. Änderung

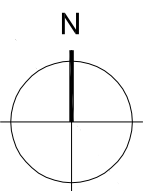

Markierung Sperrflächen-  
umrandung auf Bestand  
ziehen

bis hier Deckener-  
neuerung notwendig

Frankschnellweg A73