




Erschließungsstraße mit Gehweg und Parkständen

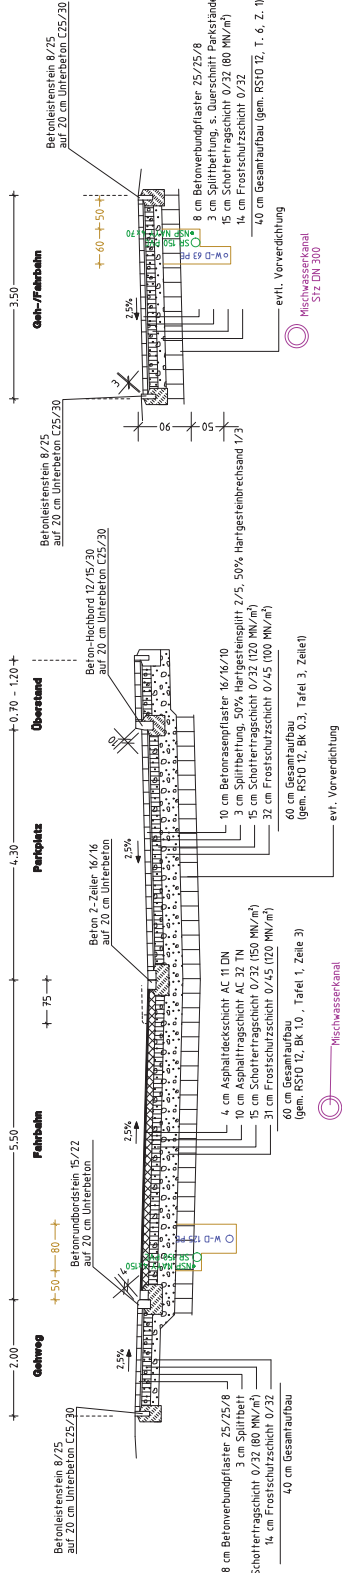

Erschließungsstraße

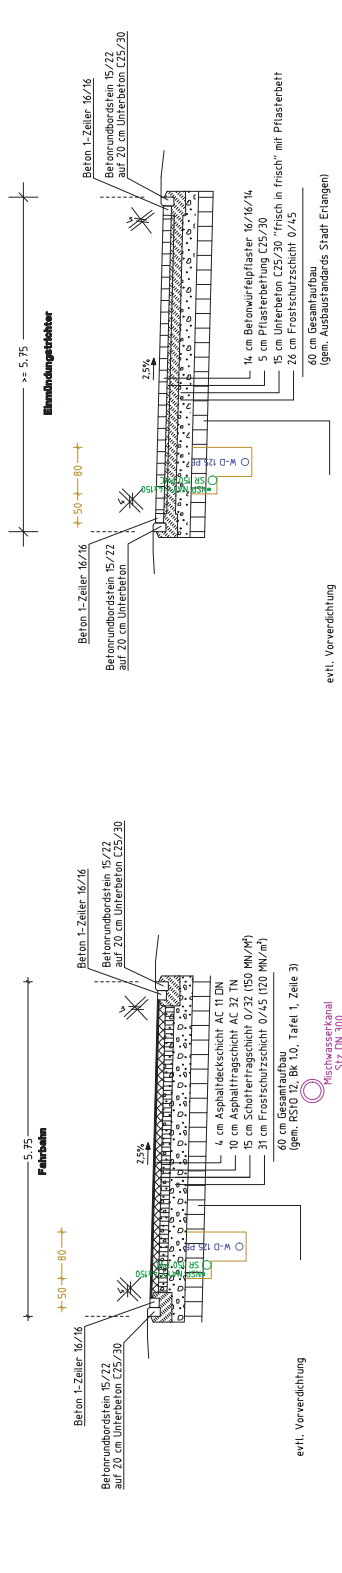

Aufpflasterung Einmündung Fanny-Hensel-Straße

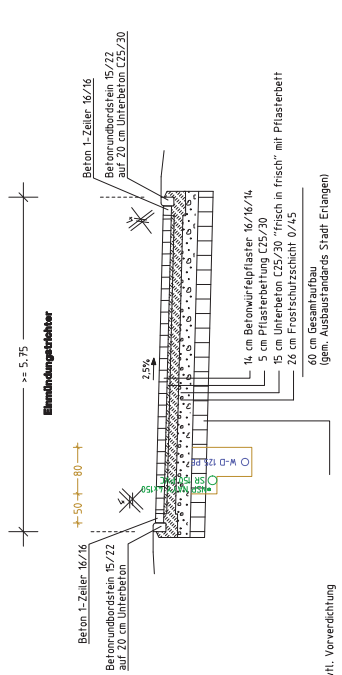

Abtrag, Vorverdrichtung und Wiedereinbau bei E_{v2} < 4,5 MN/m² auf Plan

Änderungen	gezeichnet	am	Notiz	gepr. am	Name
Ingenieurbüro Willi Heiler Scherberg 30, 91667 Herrlingen, Tel. 0935/9264-0, Fax. 9294-50 E-Mail: willi.heiler@willi-heiler.de					Vermessung Kartographie Geotechnik
Vorhaben: "Erschließung Baugelände Nr. F799 "Heerflecken" in Frauenaubach			Anlage:		4
Vorbausträger: HE.MT Heerflecken Entwicklungs GmbH			Plan-Nr.:		2011176/S0NEUP.PLT
Maßstab: 1:50			entw.:	Nov. 2011	Hauer
			gef.:	Nov. 2011	Hauer
			gepr.:	Nov. 2011	Heiler
Vorbausträger: HE.MT Heerflecken Entwicklungs GmbH			Einwurfsverfahren:		DMG. - BÜND. HELLEN
					Merrleoden
					(Datum)
					(Unterschrift)