


Regelquerschnitt 4 Mozartstraße Ost Station 0,00 + 250

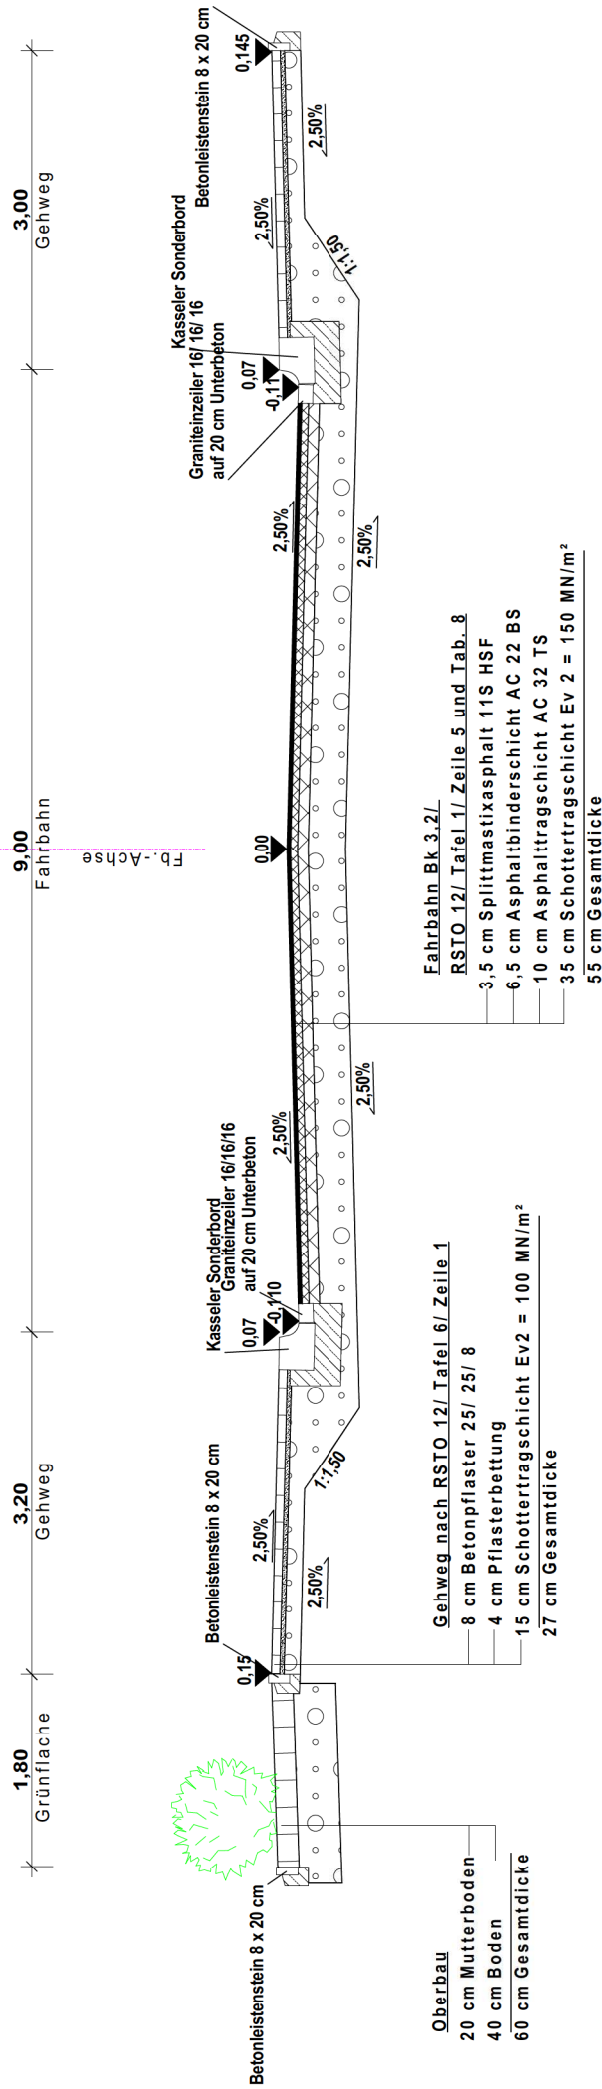

auf anstehenden Boden F1, Terrassensand, frostsicher, verdichtet Ev2 = 45 MN/m²

Tiefbauamt	Stadt Erlangen	Plan-Nr.:	30.01.14
		Anlage 7	30.01.14
Entwurfsplanung Umgestaltung Mozartstraße Ost		Masstab	
Tag		Name	
Bearb.:	30.01.14	Voigt	
Gez.:	30.01.14	Weigt	
Gepr.:			
Regelquerschnitt 4-0+250 BWA Vorlage			