

Planzeichenerläuterung

Vegetation	Baum Bestand	Mastleuchte	
	Rasenböschung		Blertischgarnitur
	Pflanzfläche Böschungssicherung		Handlauf
	Rasenweg		Bestandshöhen
	befestigte Flächen		Planungshöhen
	Gebäude		Bestandsvermessur
	Asphalt		Geländer Bestand
	Beton		Holzzaun Bestand
	Pflasterfläche		
	wassergeb. Decke		
	Geländersockel Beton		

Sonstiges

-

Planinhalt
 Projektnr. - PlanNr.
 61303 - 502


Entwurf Fluchttreppe
 Variante 2

Projekt
 Burgberg Fluchttreppe

Auftraggeber/Bauherr
 Stadt Erlangen
 Tiefbauamt
 Postfach 3160
 91051 Erlangen

Planung Entwurf Gestaltung
 Landschaftsraum Grünflächen Gärten
 Grünordnung Naturschutz UVP Ingenieurbüro
 E G L

EGL
 Entwicklung und Gestaltung von Landschaft

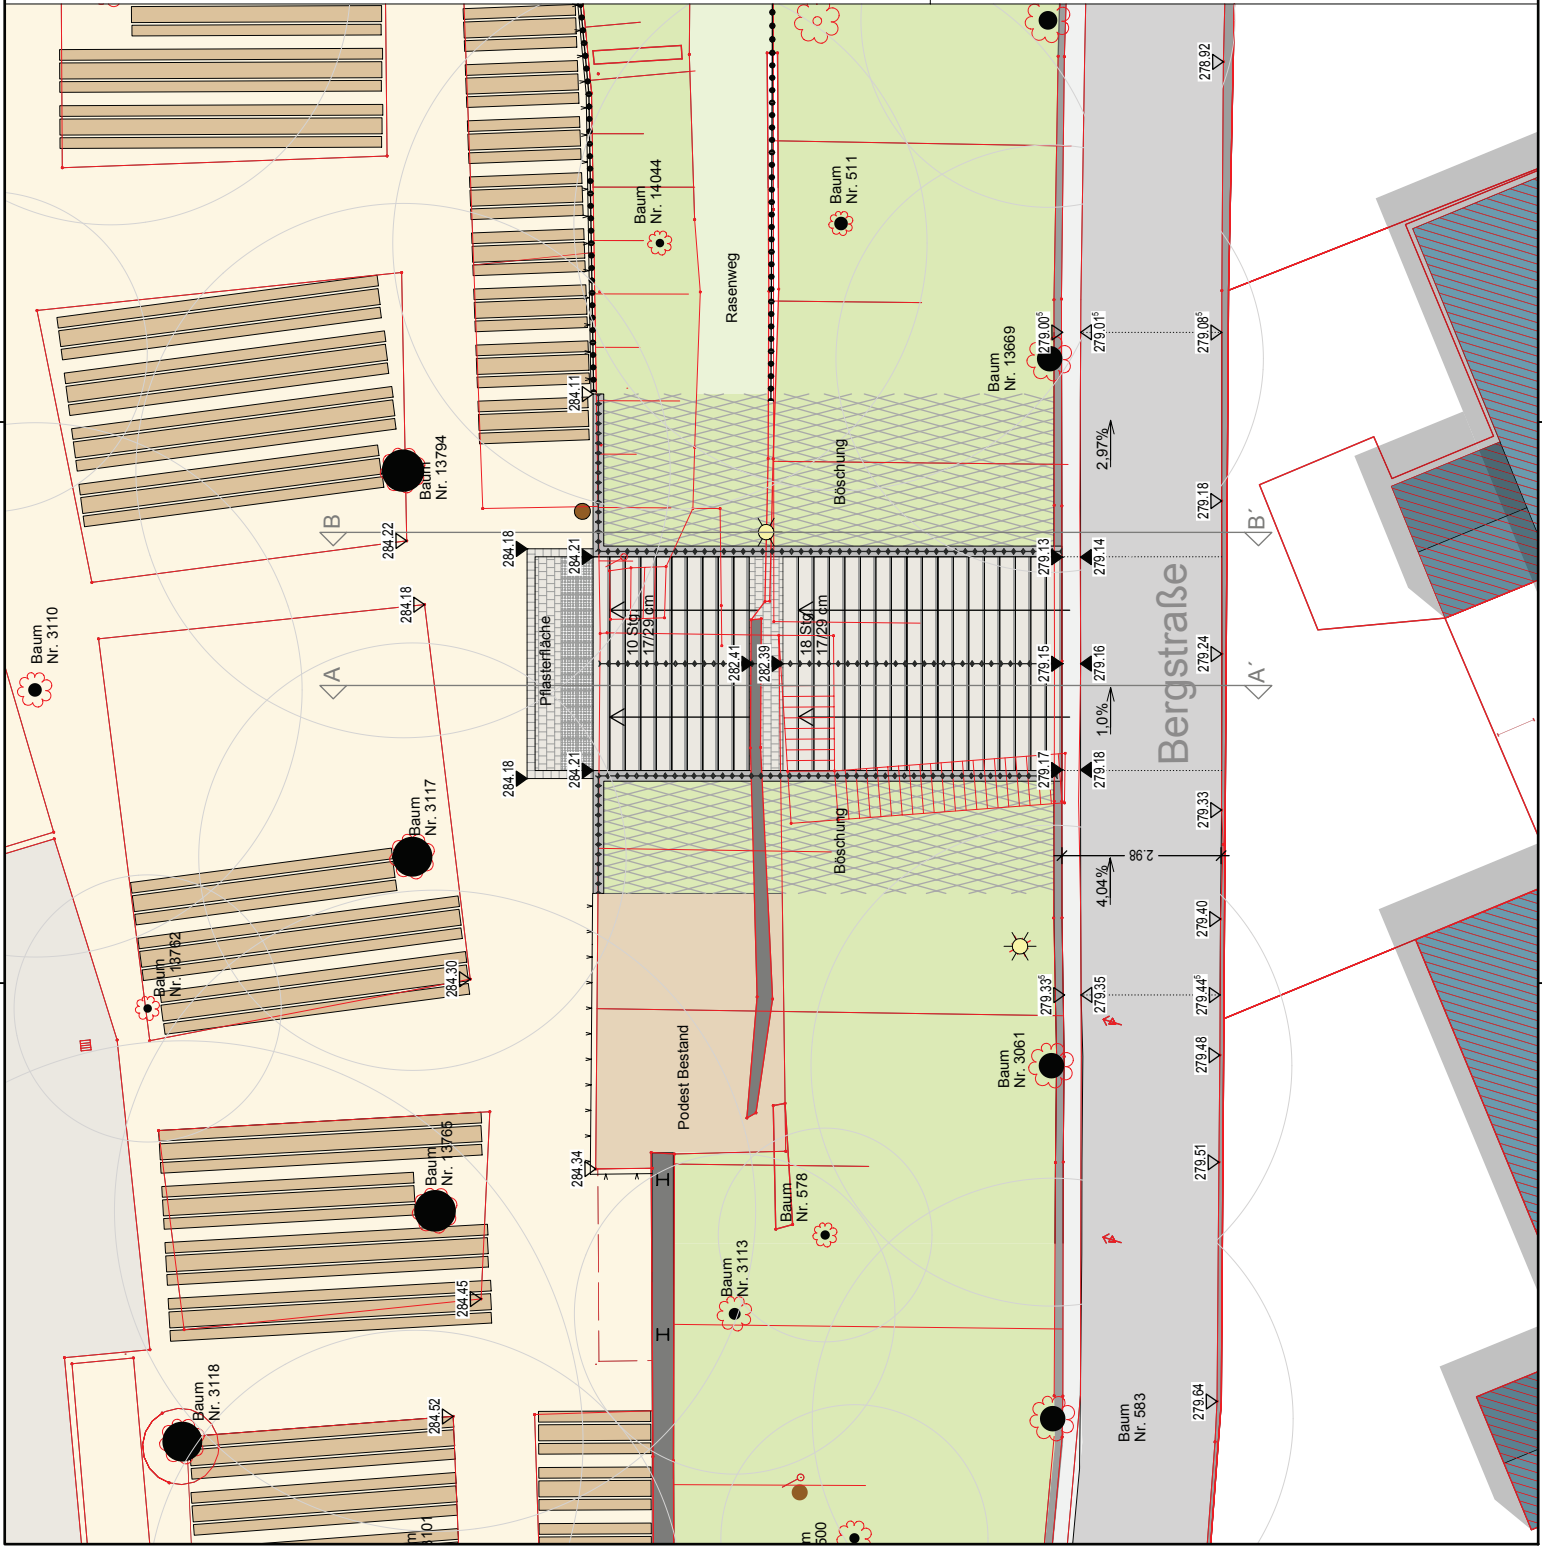

HfB = 297 / 420 (0,12m²)