



# Anlage 2

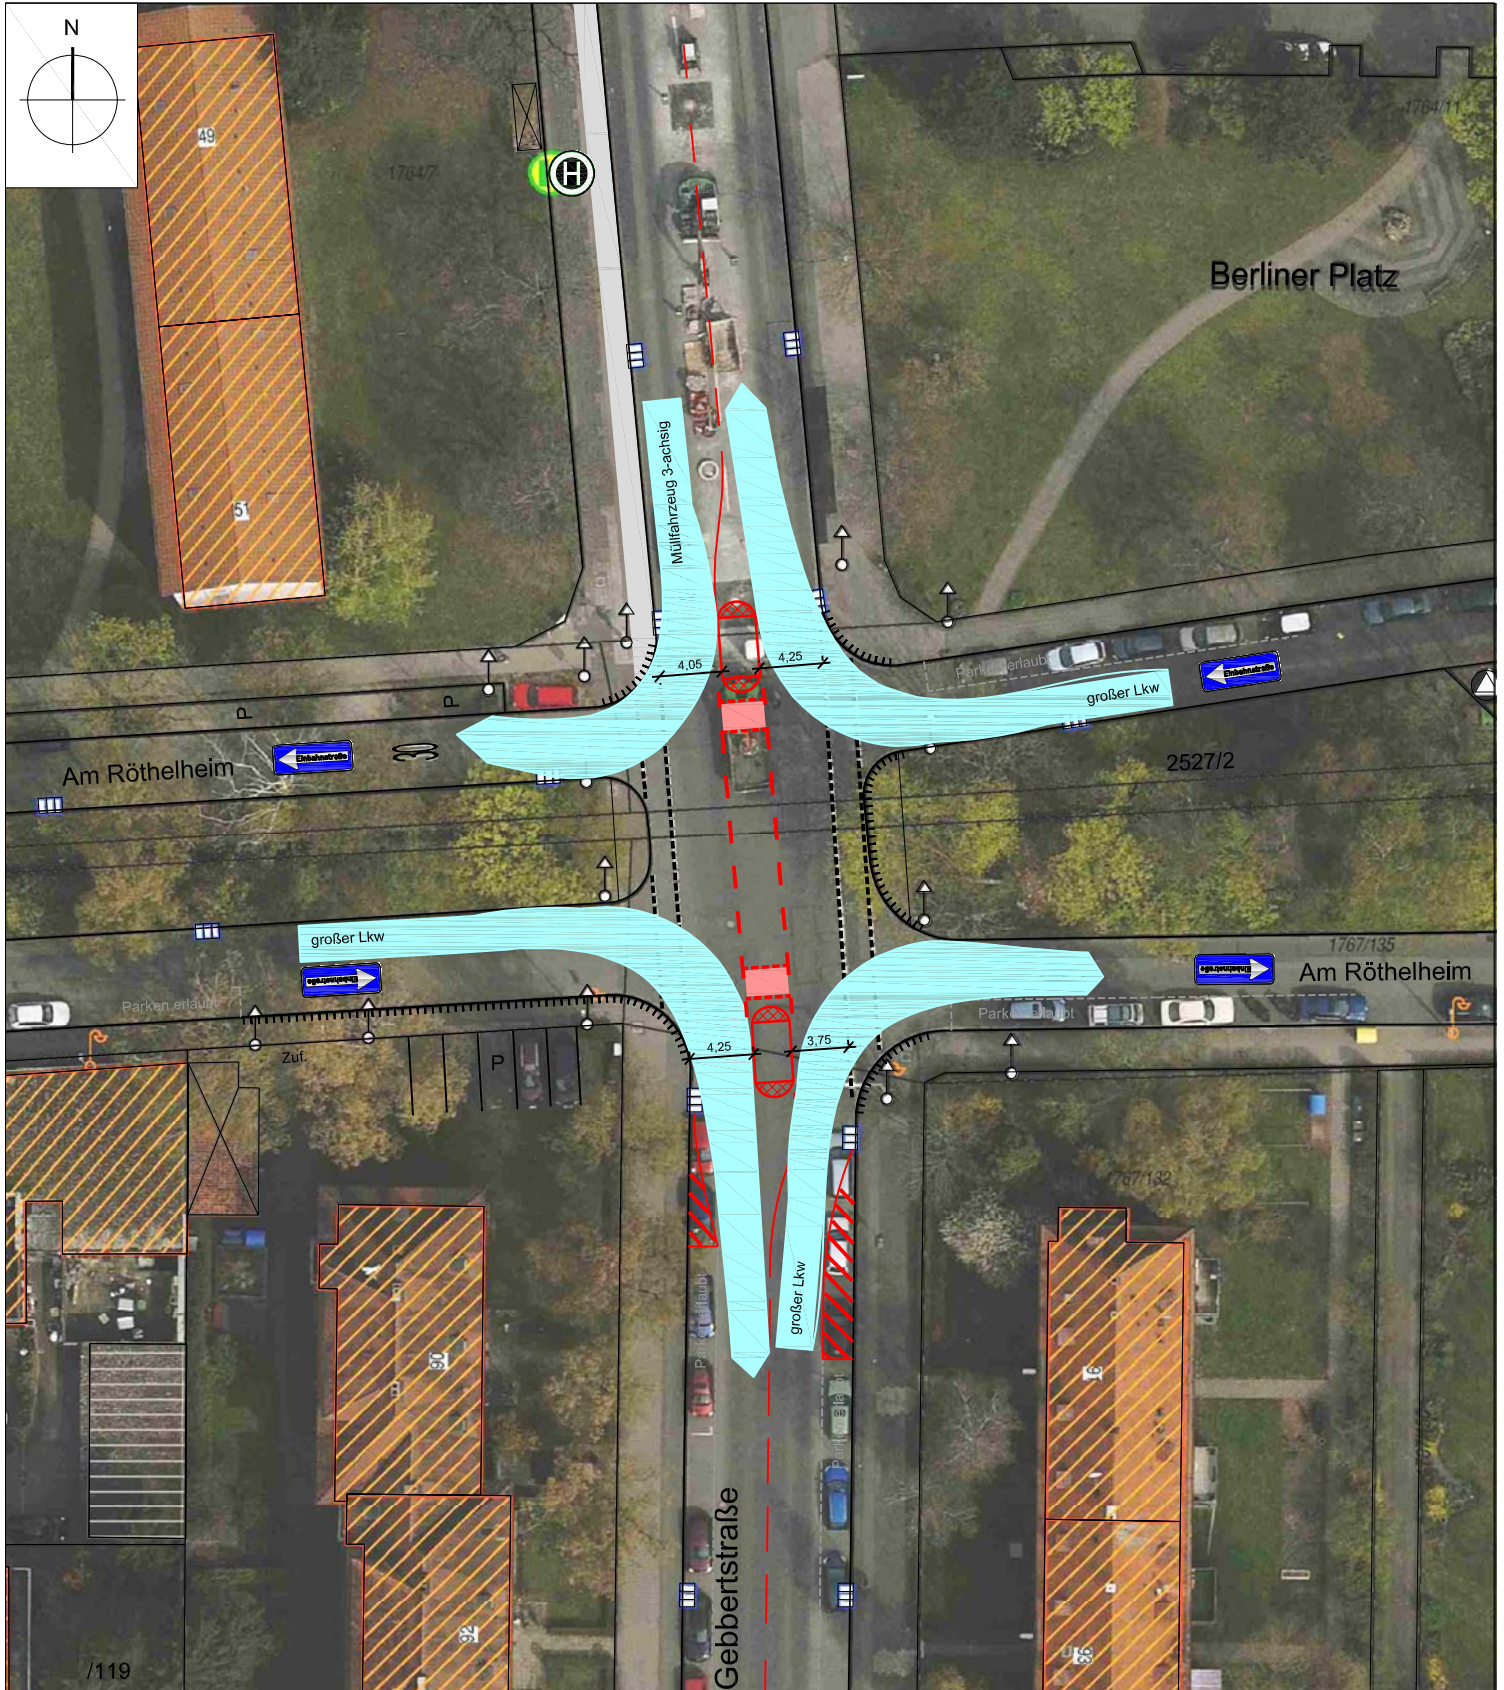

Stadt Erlangen

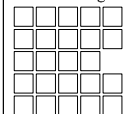

Amt für Stadtentwicklung und  
Stadtplanung  
Abteilung Verkehrsplanung

Gebbertstraße / Am Röthelheim

Entwurf zweiteilige Mittelinsel - Schleppkurvenprüfung (kritische Fälle)

Bearbeitung: gez. Single

SG.-Leitung: gez. i.V. Single

M 1:500 (A4)

Plannr.: 2/2

Abt.-Leitung: gez. Dr. Korda

erstellt am: 06.02.2014