Anlage 2.1

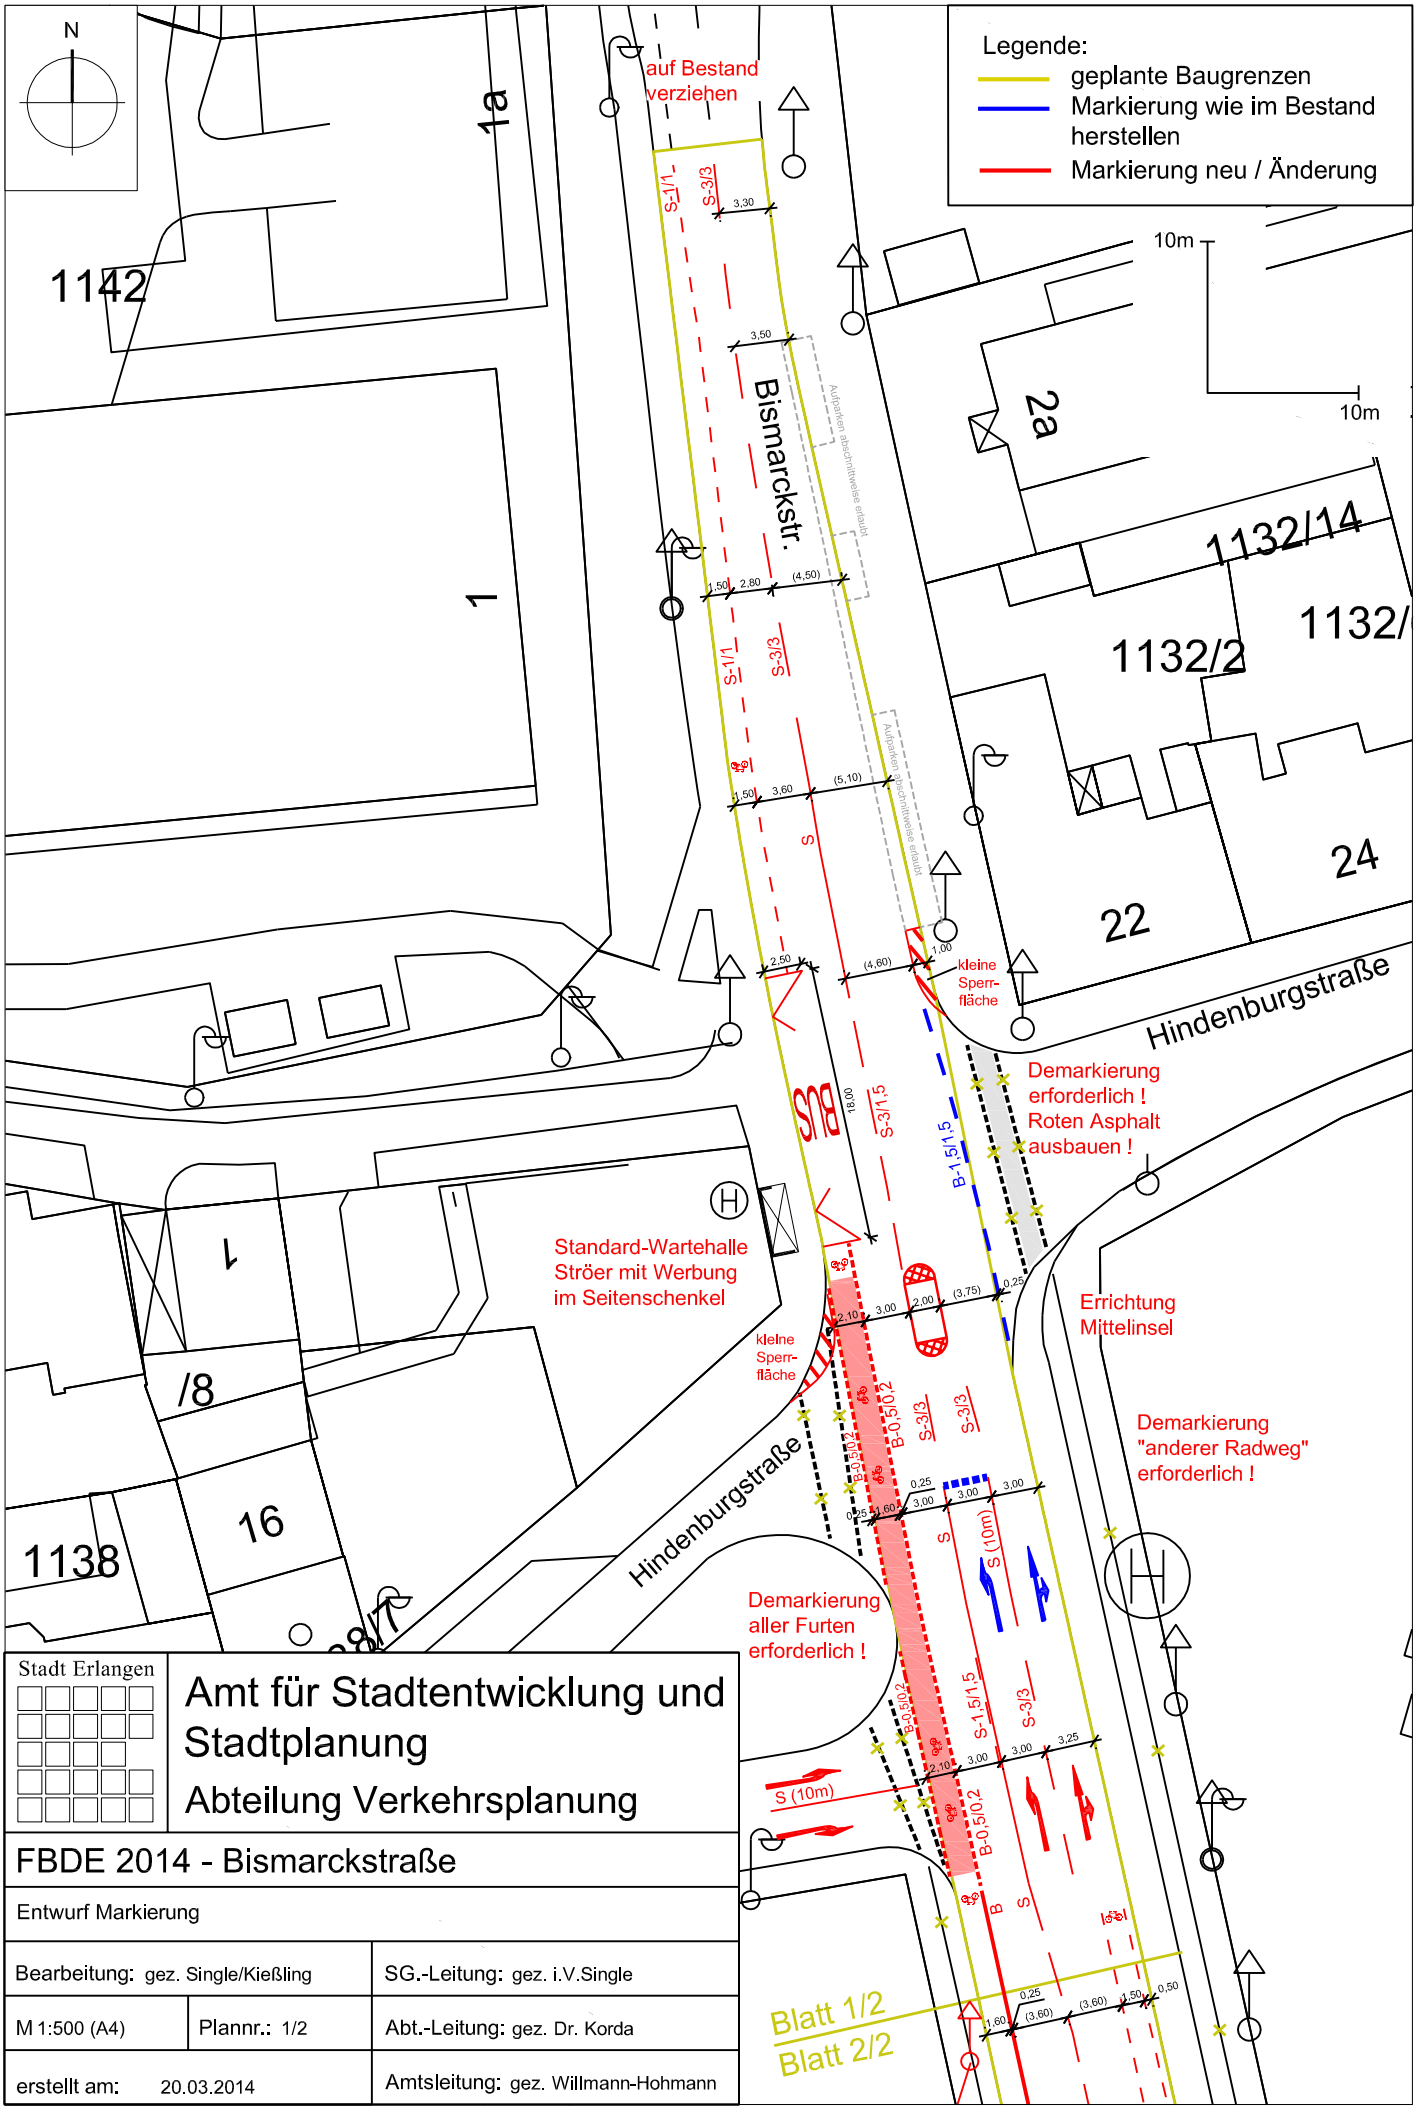

Stadt Erlangen

Amt für Stadtentwicklung und Stadtplanung

Abteilung Verkehrsplanung

FBDE 2014 - Bismarckstraße

Entwurf Markierung

Bearbeitung: gez. Single/Kießling		SG.-Leitung: gez. i.V.Single
M 1:500 (A4)	Plannr.: 1/2	Abt.-Leitung: gez. Dr. Korda
erstellt am: 20.03.2014		Amtsleitung: gez. Willmann-Hohmann

Anlage 2.2

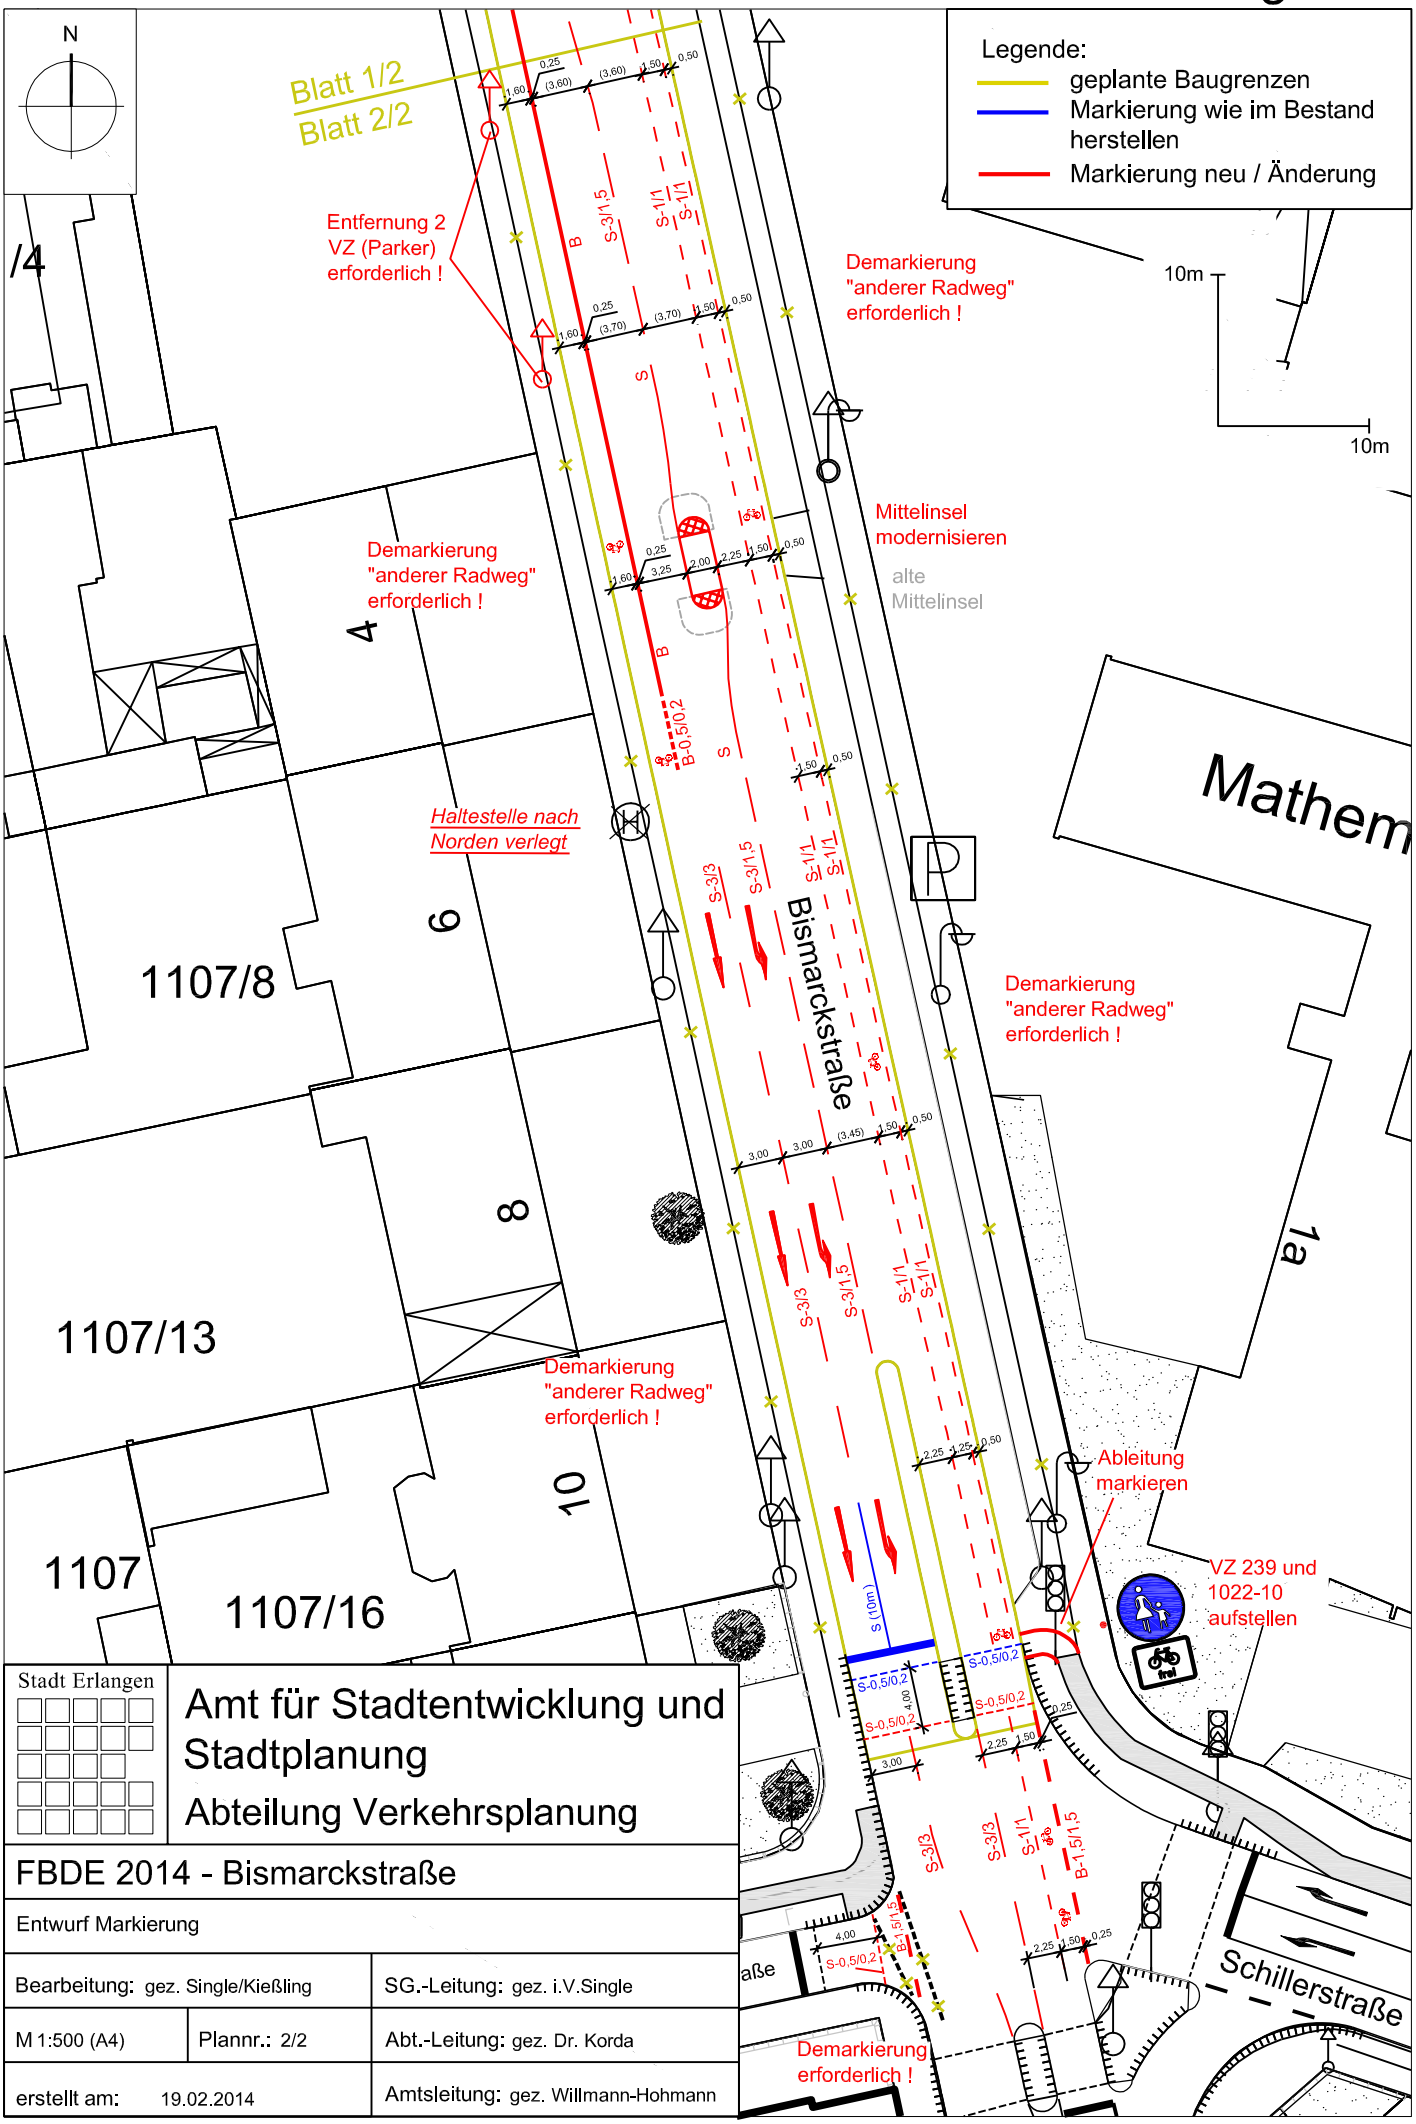

Stadt Erlangen

Amt für Stadtentwicklung und Stadtplanung

Abteilung Verkehrsplanung

FBDE 2014 - Bismarckstraße

Entwurf Markierung

Bearbeitung: gez. Single/Kießling		SG.-Leitung: gez. i.V.Single
M 1:500 (A4)	Plannr.: 2/2	Abt.-Leitung: gez. Dr. Korda
erstellt am: 19.02.2014		Amtsleitung: gez. Willmann-Hohmann