


Legende:

- geplante Baugrenzen
- Markierung wie im Bestand herstellen
- Markierung neu / Änderung

Stadt Erlangen
Amt für Stadtentwicklung und Stadtplanung
 Abteilung Verkehrsplanung

FBDE 2014 - Forststraße		
Entwurf Markierung		
Bearbeitung: gez. Single/Kießling	SG.-Leitung: gez. i.V.Single	
M 1:500 (A4)	Plannr.: 1/2	Abt.-Leitung: gez. Dr. Korda
erstellt am: 20.03.2014	Amtsleitung: gez. Willmann-Hohmann	

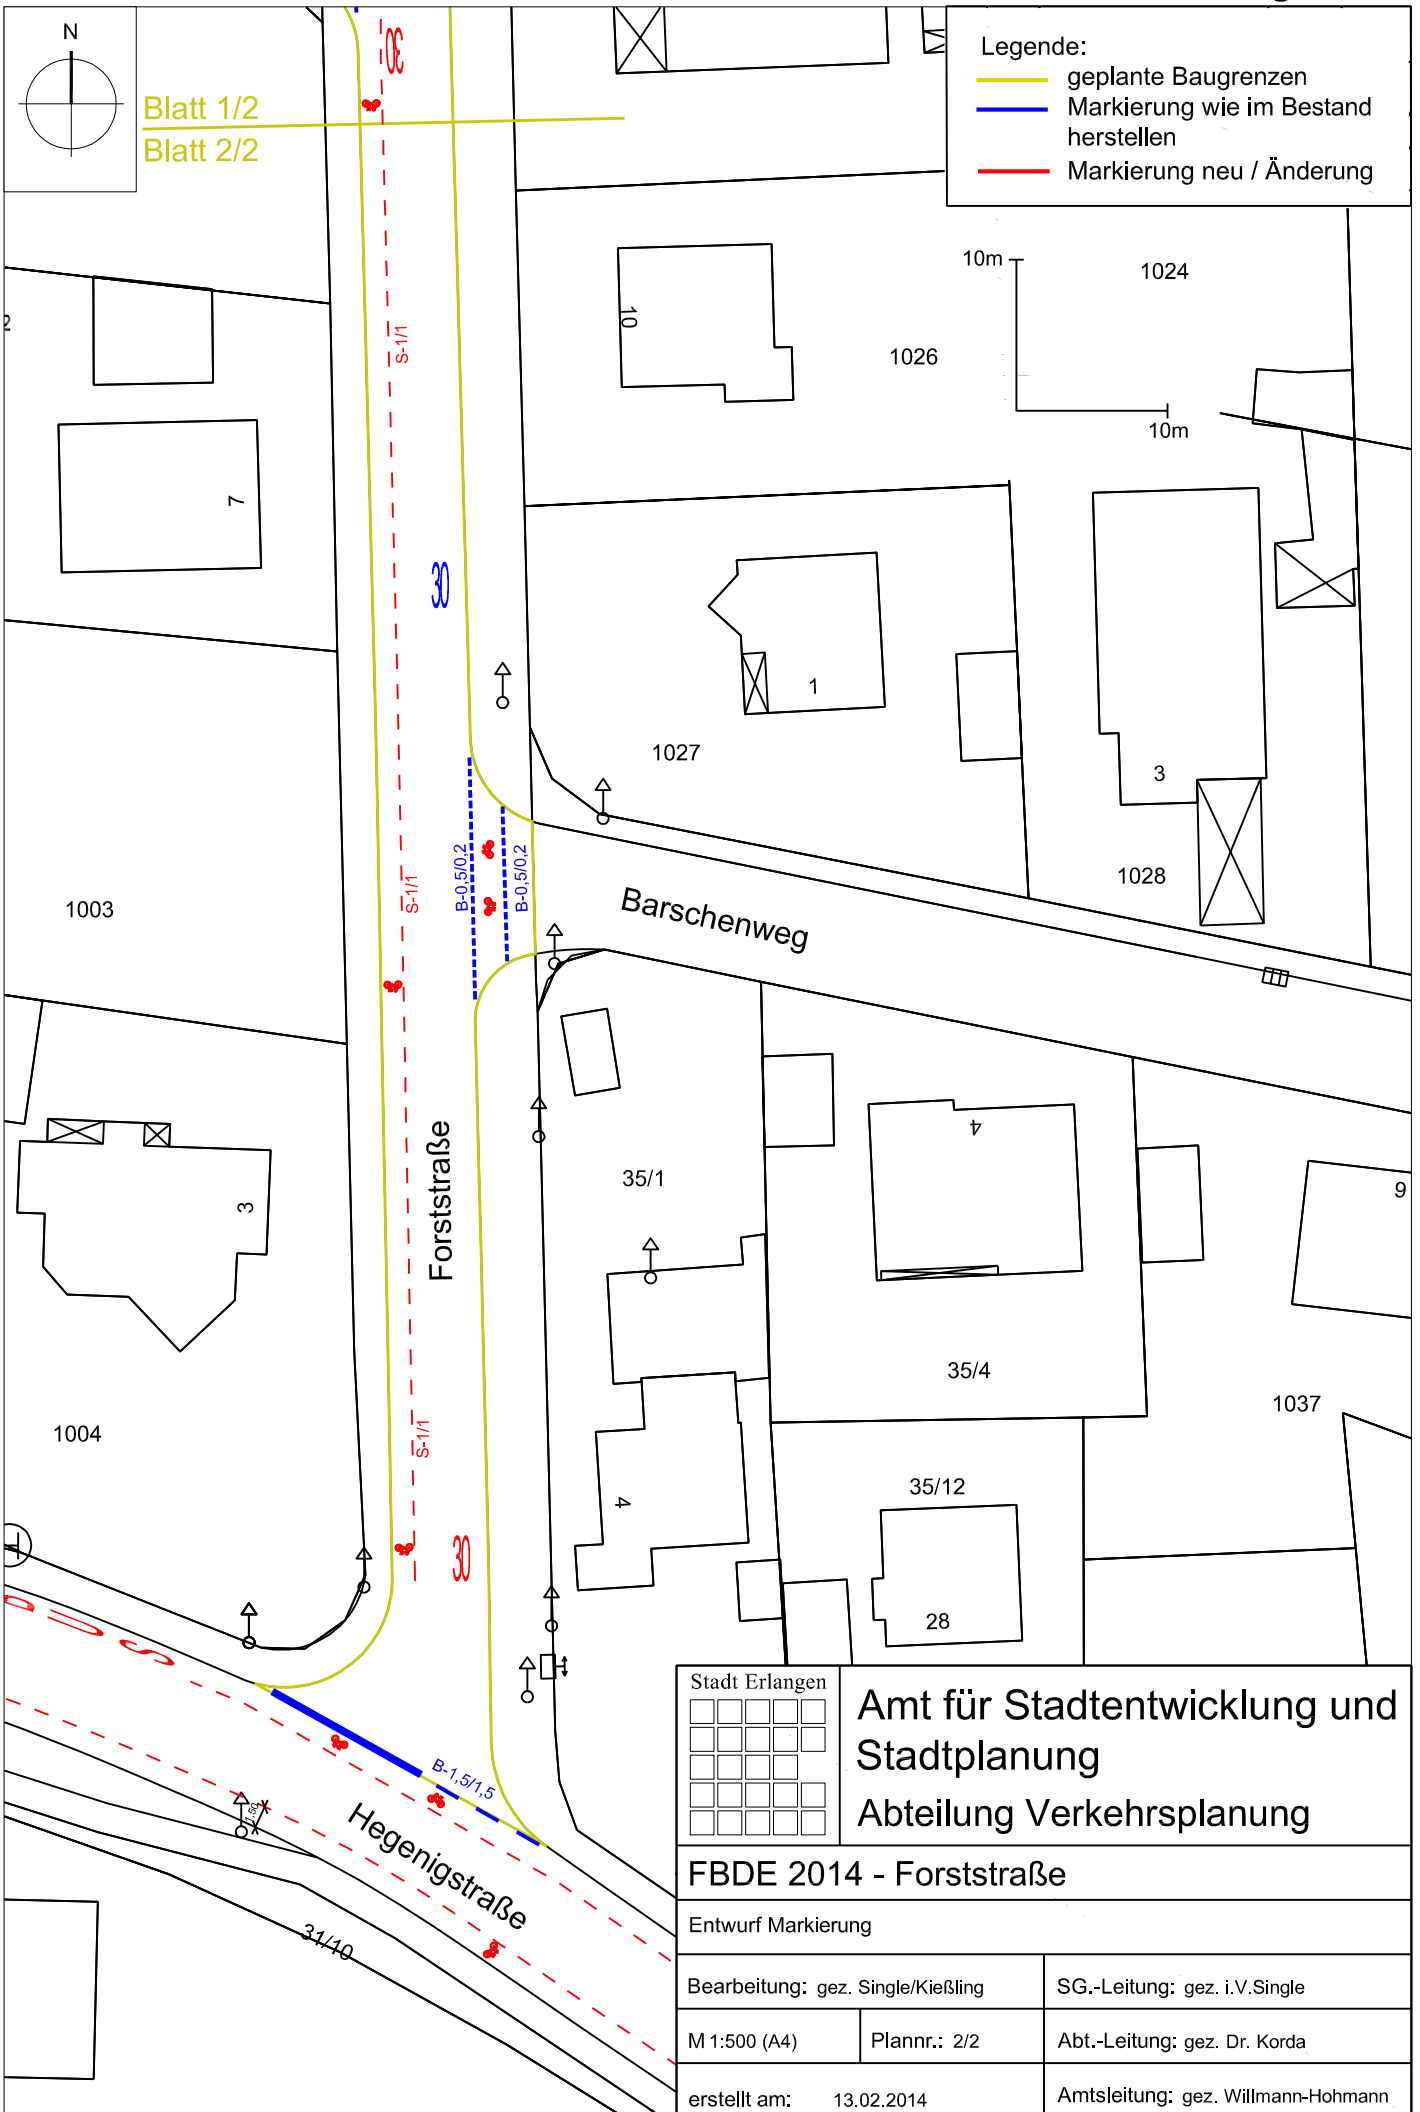

Blatt 1/2
Blatt 2/2

Legende:

- geplante Baugrenzen
- Markierung wie im Bestand herstellen
- Markierung neu / Änderung

Stadt Erlangen			
<input type="checkbox"/>	<input type="checkbox"/>	<input type="checkbox"/>	<input type="checkbox"/>
<input type="checkbox"/>	<input type="checkbox"/>	<input type="checkbox"/>	<input type="checkbox"/>
<input type="checkbox"/>	<input type="checkbox"/>	<input type="checkbox"/>	<input type="checkbox"/>
<input type="checkbox"/>	<input type="checkbox"/>	<input type="checkbox"/>	<input type="checkbox"/>

Amt für Stadtentwicklung und Stadtplanung
Abteilung Verkehrsplanung

FBDE 2014 - Forststraße

Entwurf Markierung

Bearbeitung: gez. Single/Kießling	SG.-Leitung: gez. i.V.Single
-----------------------------------	------------------------------

M 1:500 (A4)	Plannr.: 2/2	Abt.-Leitung: gez. Dr. Korda
--------------	--------------	------------------------------

erstellt am: 13.02.2014	Amtsleitung: gez. Willmann-Hohmann
-------------------------	------------------------------------