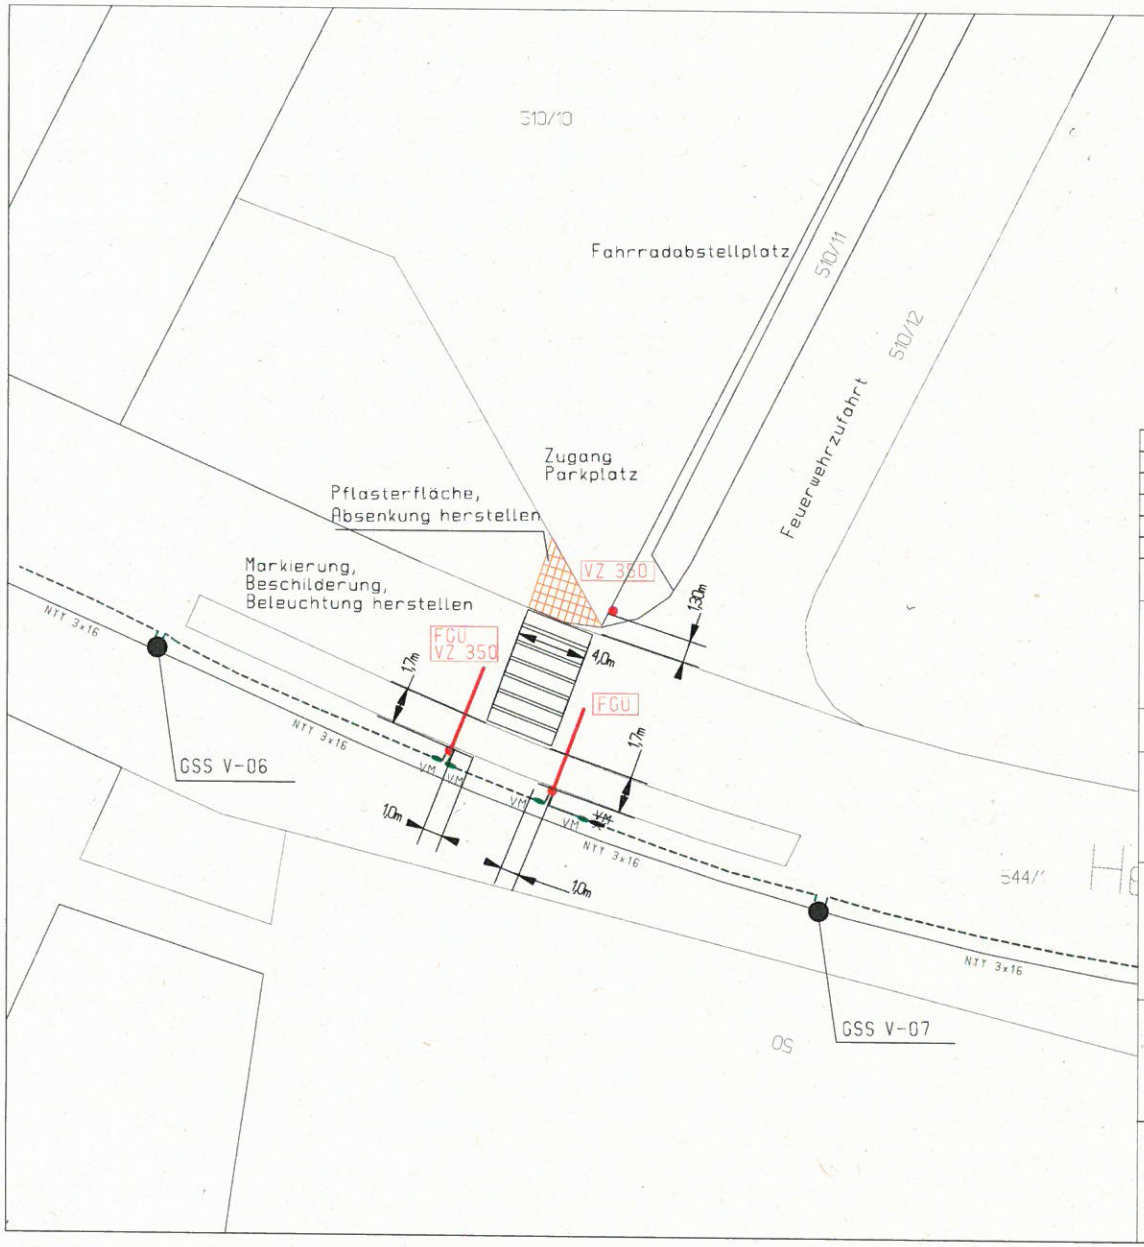

Legende

- Leuchtstelle im Bestand
- Straßenbeleuchtungskabel im Bestand (NYY 3x16qm)
- Straßenbeleuchtungskabel- neu verlegen (NYY 3x16qm)
- Verbindungsmuffe-Bestand
- Verbindungsmuffe-neu herstellen
- FGU Fußgängerüberwegtransparent

Nr.	Art der Änderung	Datum	Name

CAD-DATEI: I:\A66\663-2-Fachbereich\EL.ANLAGEN (Bau)\STR.BELEUCHTUNG\PROJEKTE\Sonstiges\FGÜ\Henri-Dunant-Str\FGÜ-Henri-Dunant

Projekt-Nr.:	Datum	Name
bearbeitet		
gezeichnet		
geprüft		

Stadt Erlangen
- TIEFBAUAMT -

Anlage:
Plan-Nr.:
Blatt-Nr.:

	Datum	Name
bearbeitet	25.06.2014	Frau Spasova
gezeichnet	25.06.2014	
geprüft		

Henri-Dunant-Straße

Fußgängerüberweg
Ausführungsplanung

Maßstab 1 : 250

STRASSENBAU
Sachgebietsleiter

Erlangen, den

TIEFBAUAMT
Amtsleiter

Erlangen, den

REFERAT VI

Erlangen, den