

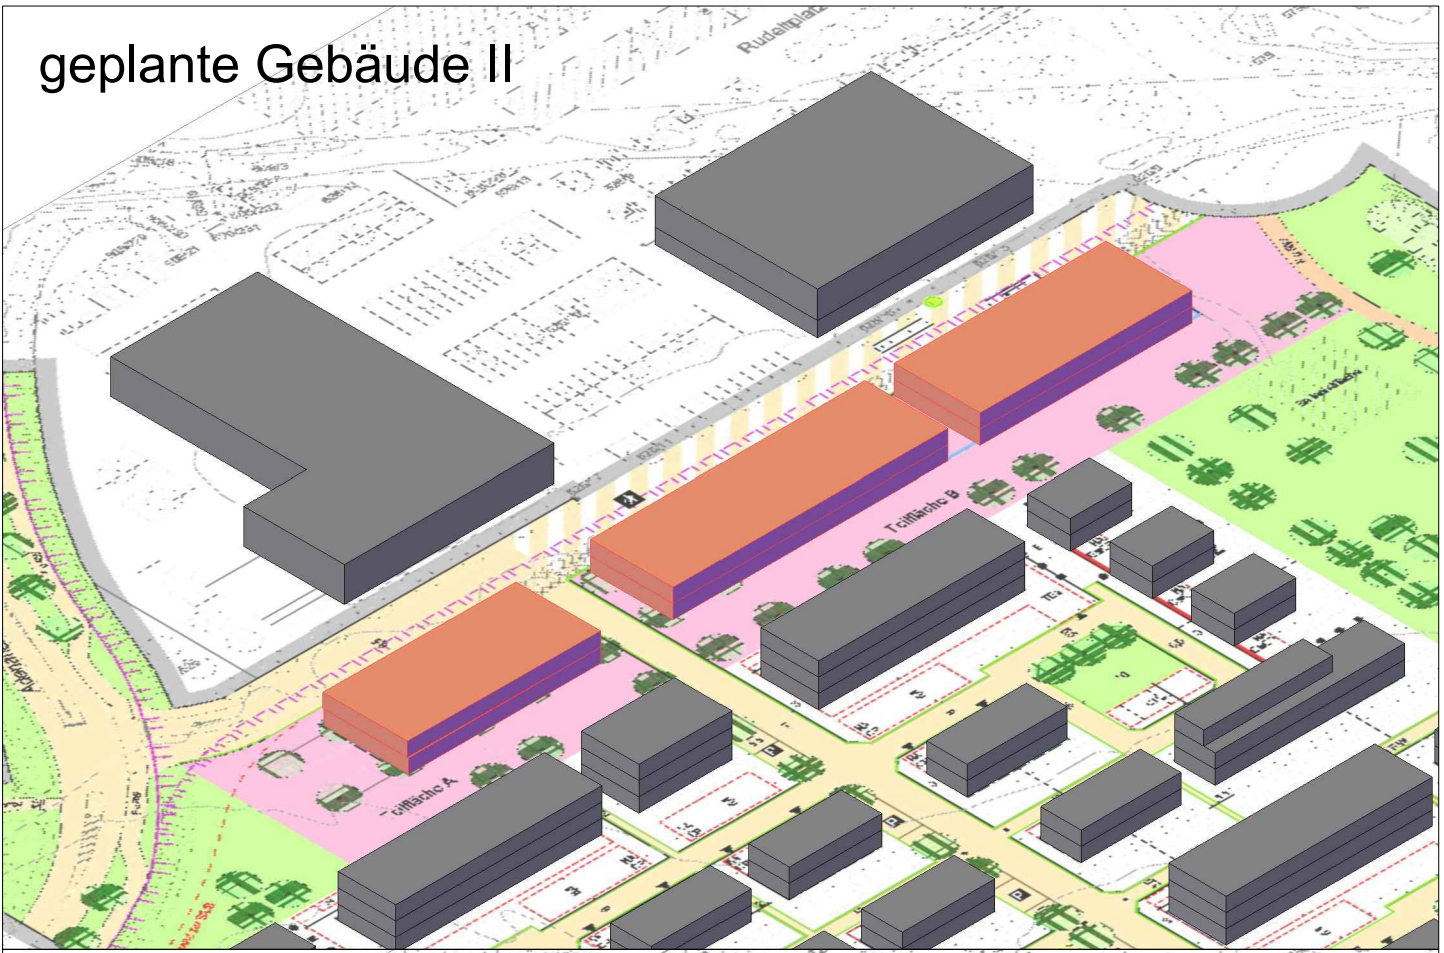


geplante Gebäude II

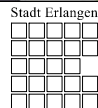

geplante Gebäude IV

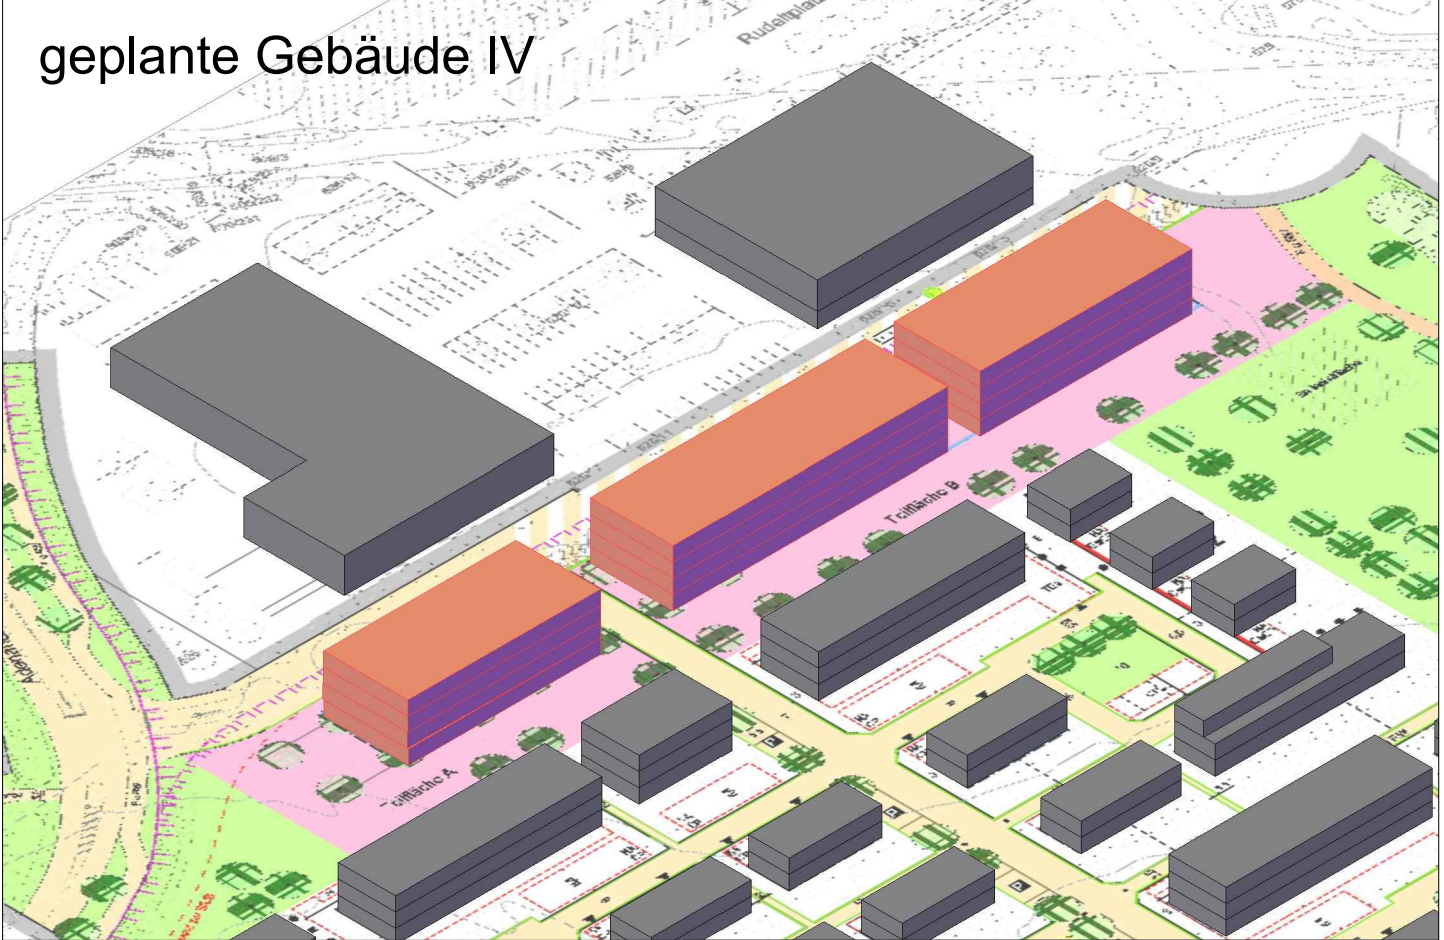

Stadt Erlangen
Referat für Planen und Bauen

Neubau Stadtteilzentrum Büchenbach

Gebäudehöhen (Grundlage BPlan Nr. 411)

Maßstab: ohne

erstellt: Ref. VI

Datum: 22.08.2014