


Mozartstraße Regelquerschnitt Station 0+30,000 m

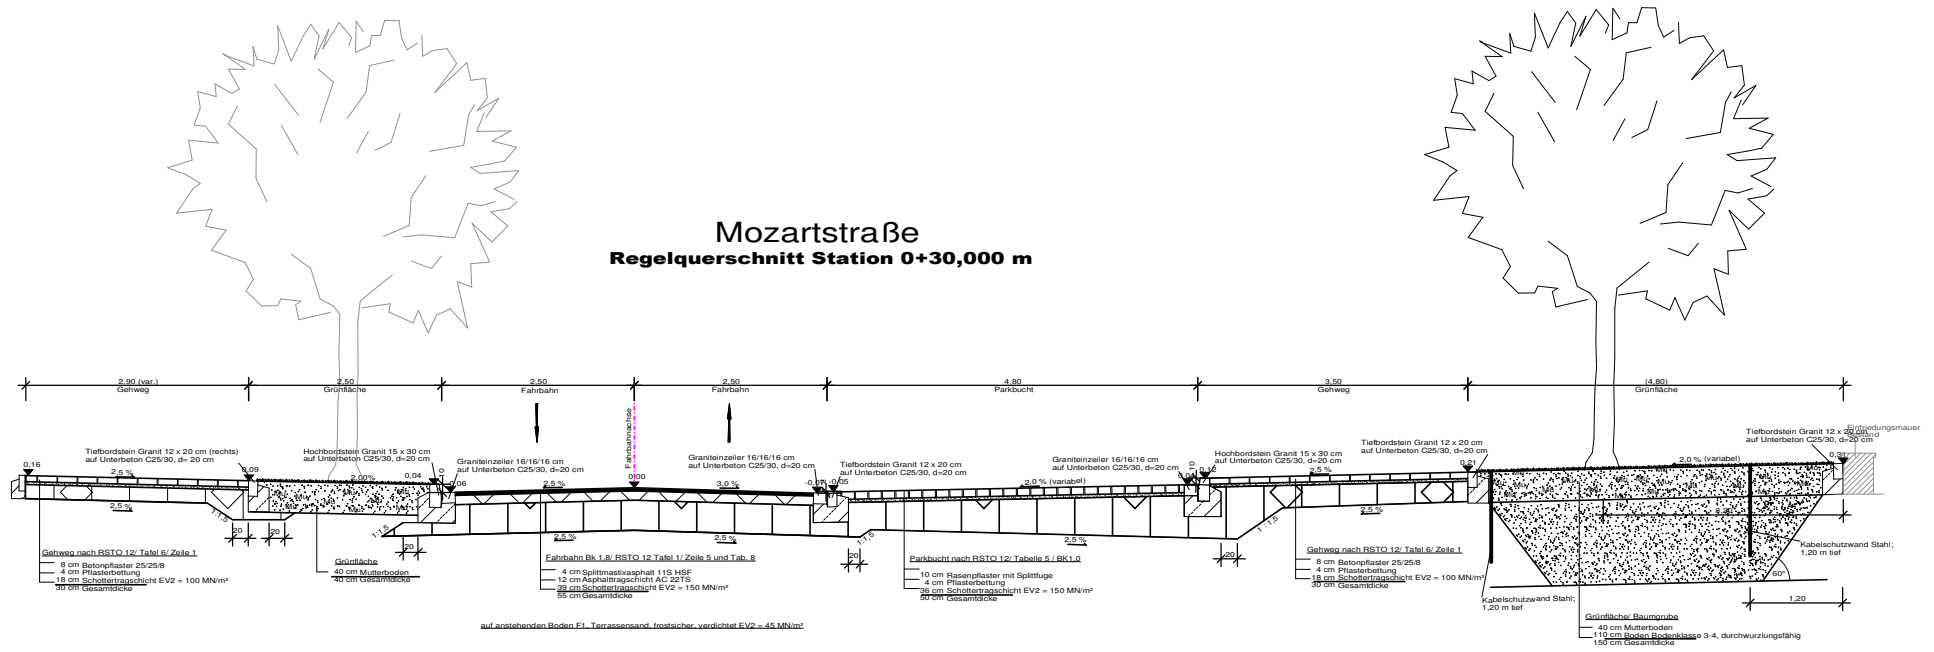

Tiefbauamt	Stadt Erlangen 	Plan-Nr.:
		Anlage 4 Masstab
Entwurfsplanung Umgestaltung Mozartstraße West	Tag Bearb.: 16.01.15	Name Voigt
Regelquerschnitt 1 0+30 BWA Vorlage	Gez.: 16.01.15 Gepr.:	Weigt