


Variante V6

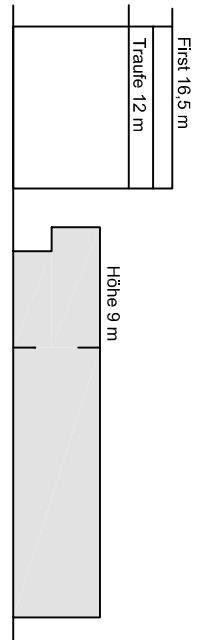

Nachbar
Fichtestr. 4

Sporthalle

Auftraggeber SGMT_V6		Maßstab M 1:500	
Name Ant für Gebäudemanagement	Sachgebiet Neubau	Entwurf 6	SGMT <small>Städt. Bauamt 91052 Erlangen Zimmer 211 Postfach 10153 Tel. 09131 99-2871</small>
Bauherr Neubau Sporthalle MTG	Projekt Neubau Sporthalle und Versammlungssäle Marie-Therese-Gymnasium Erlangen	Datum 12.05.2014	