


Variante V3

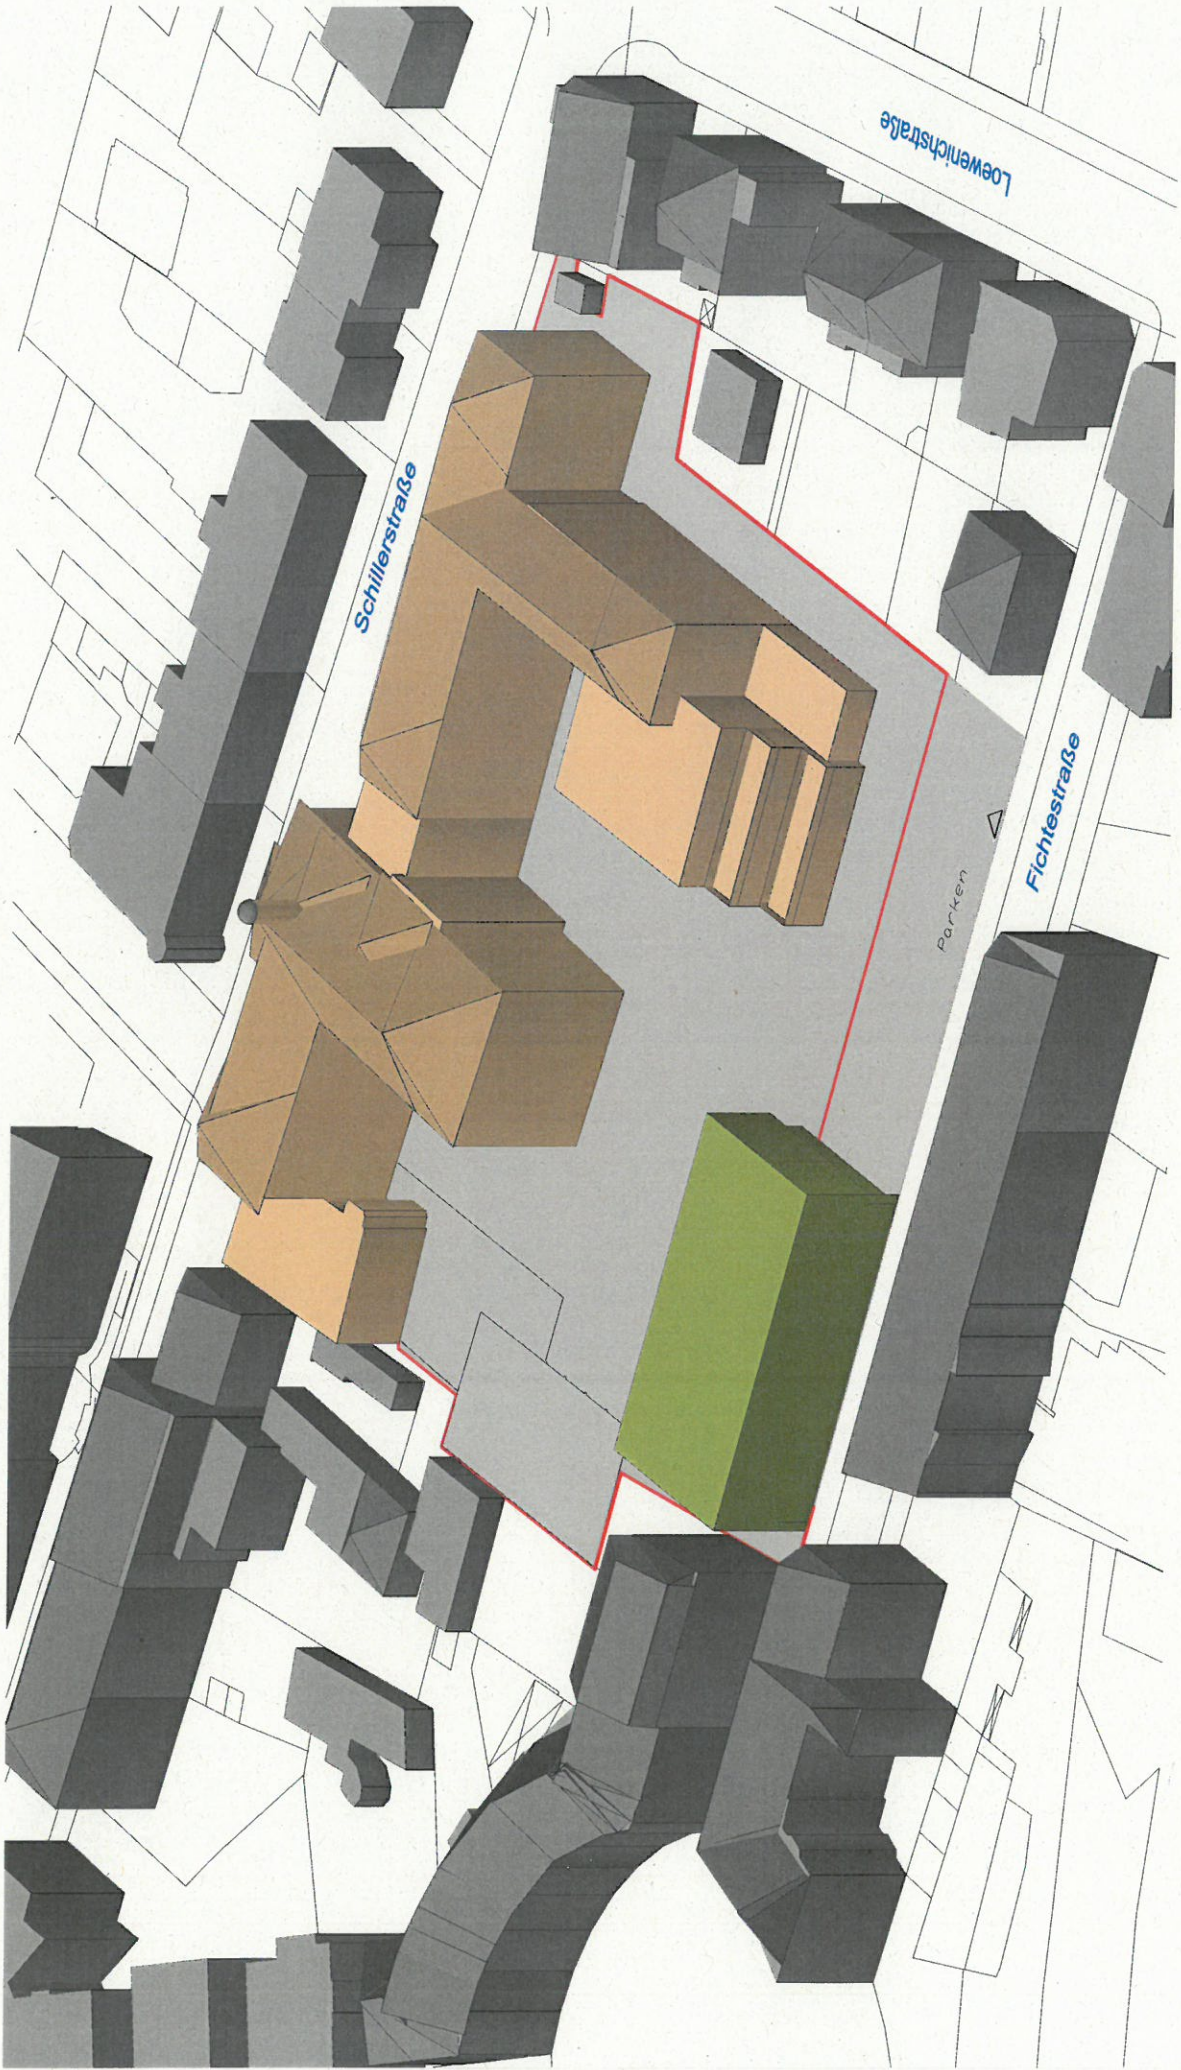

- Neubau Turnhalle
- Schulgebäude Bestand
- Nachbargebäude