



Vermessungsamt Erlangen

Nägelsbachstraße 67
91052 Erlangen

Auszug aus dem Liegenschaftskataster


Flurkarte 1 : 1000
zur Bauvorlage nach § 7 Abs. 1 BauVorIV
Erstellt am 01.12.2014

Flurstück: 1946/247
Gemarkung: Erlangen

Gemeinde: Erlangen
Kreis: Erlangen
Regierungsbezirk: Mittelfranken

5494216

4429331

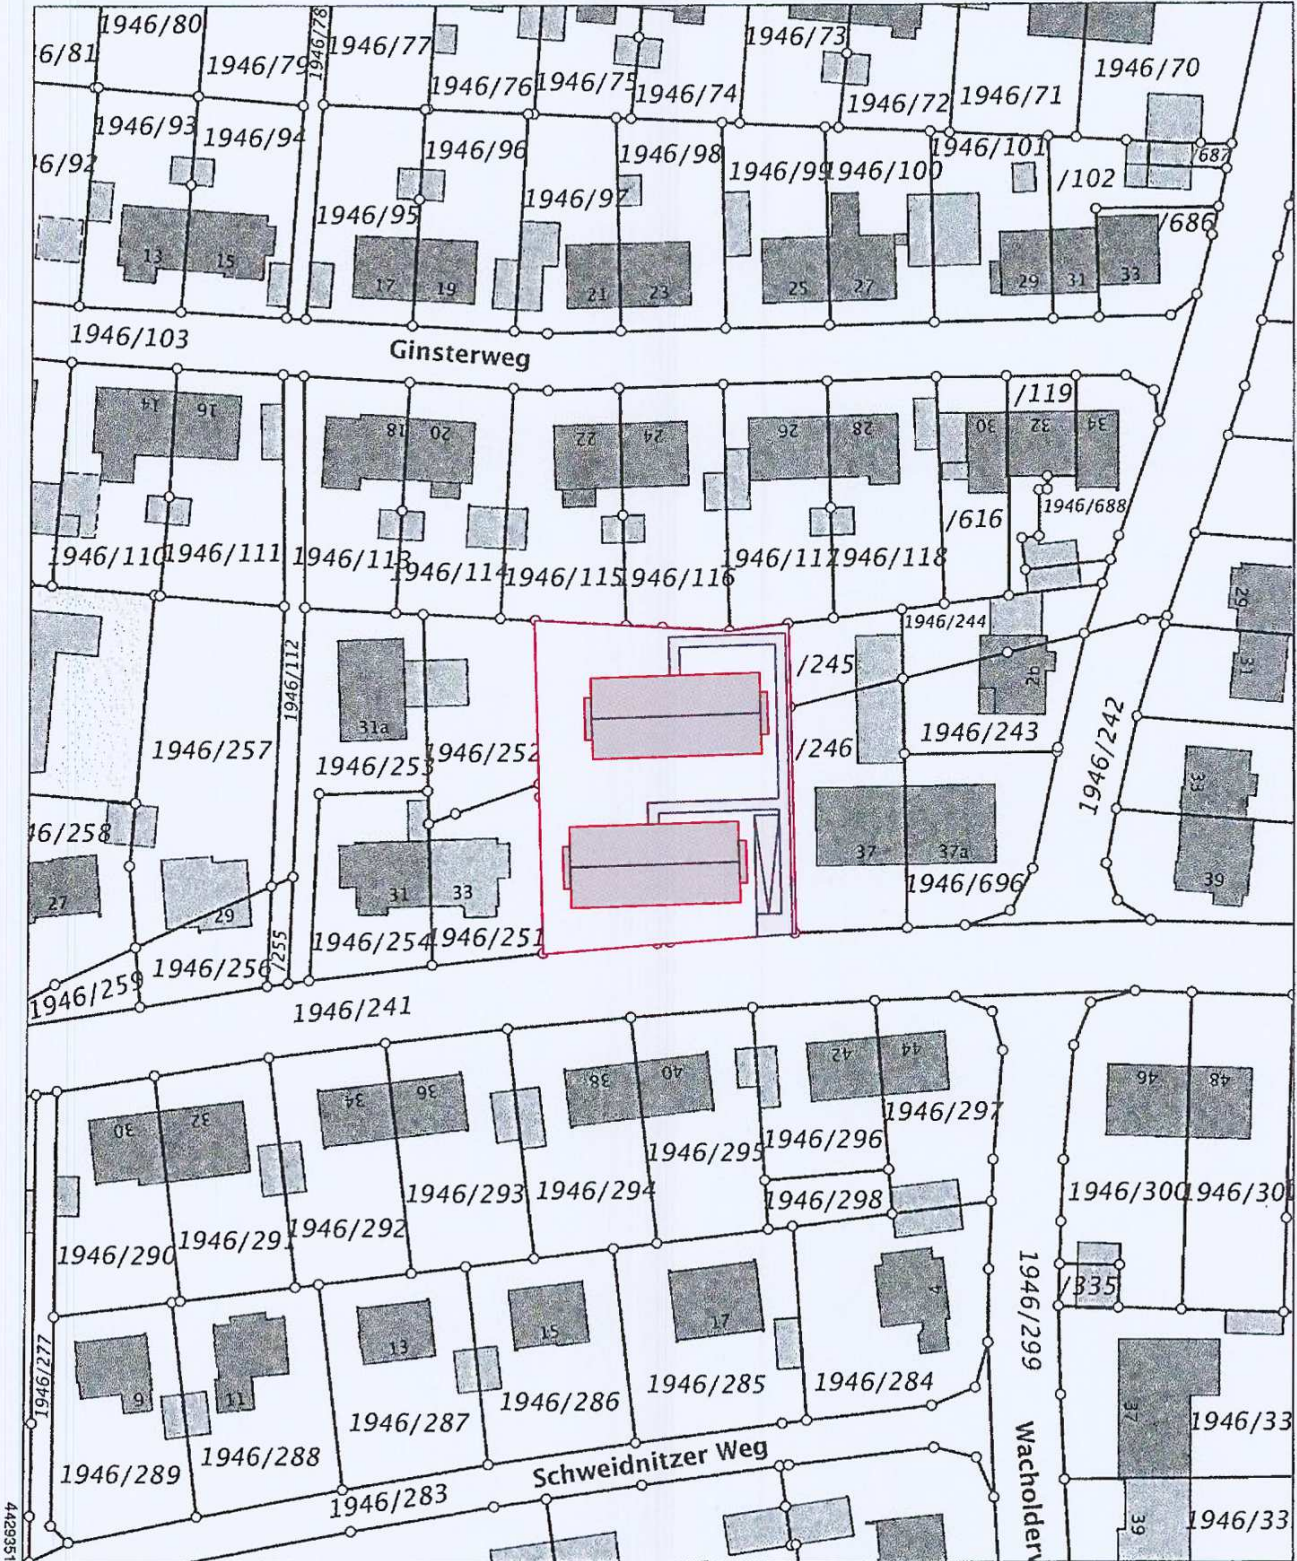

Maßstab 1:1000 0 10 20 30 Meter

Vervielfältigung nur in analoger Form für den eigenen Gebrauch.
Zur Maßentnahme nur bedingt geeignet.

Geschäftszeichen: adbv er loo

Vermessungsamt Erlangen
Nägelsbachstraße 67
91052 Erlangen
Tel. (09151) 306-0
Fax (09151) 306-250

Stempel und Unterzeichnung der zuständigen Stelle