


Höhenfestpunkt Nr. 611

Hüttendorfer Str. 5, Südseite,
0,41 m von Ostkante, 0,55 m über Erde
311,740 m ü. NN

Höhenfestpunkt Nr. 678

Talblick 18, Garage, Nordseite,
0,20 m von Nordwestkante,
0,10 m über Verbundsteine

312,601 m ü. NN

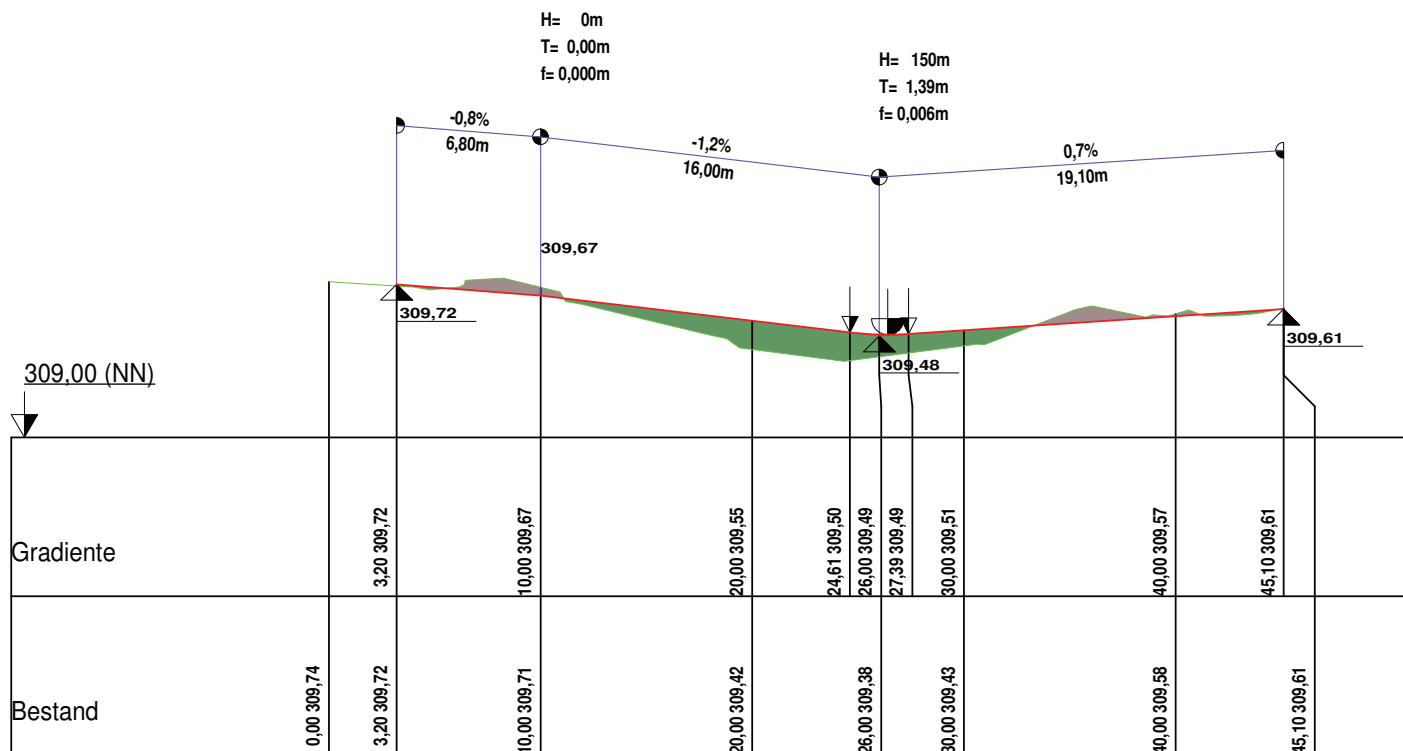

Tiefbauamt	Stadt Erlangen		Plan - Nr.:
			Anlage 4
			Masstab kein
Laubweg, Hüttendorf	Tag	Name	
	Bearb.: 20.3.15	Voigt	
Höhenplan	Gez.:	Voigt	
Entwurfsplanung	Gepr.:		