


# Regelquerschnitt

## Laubweg

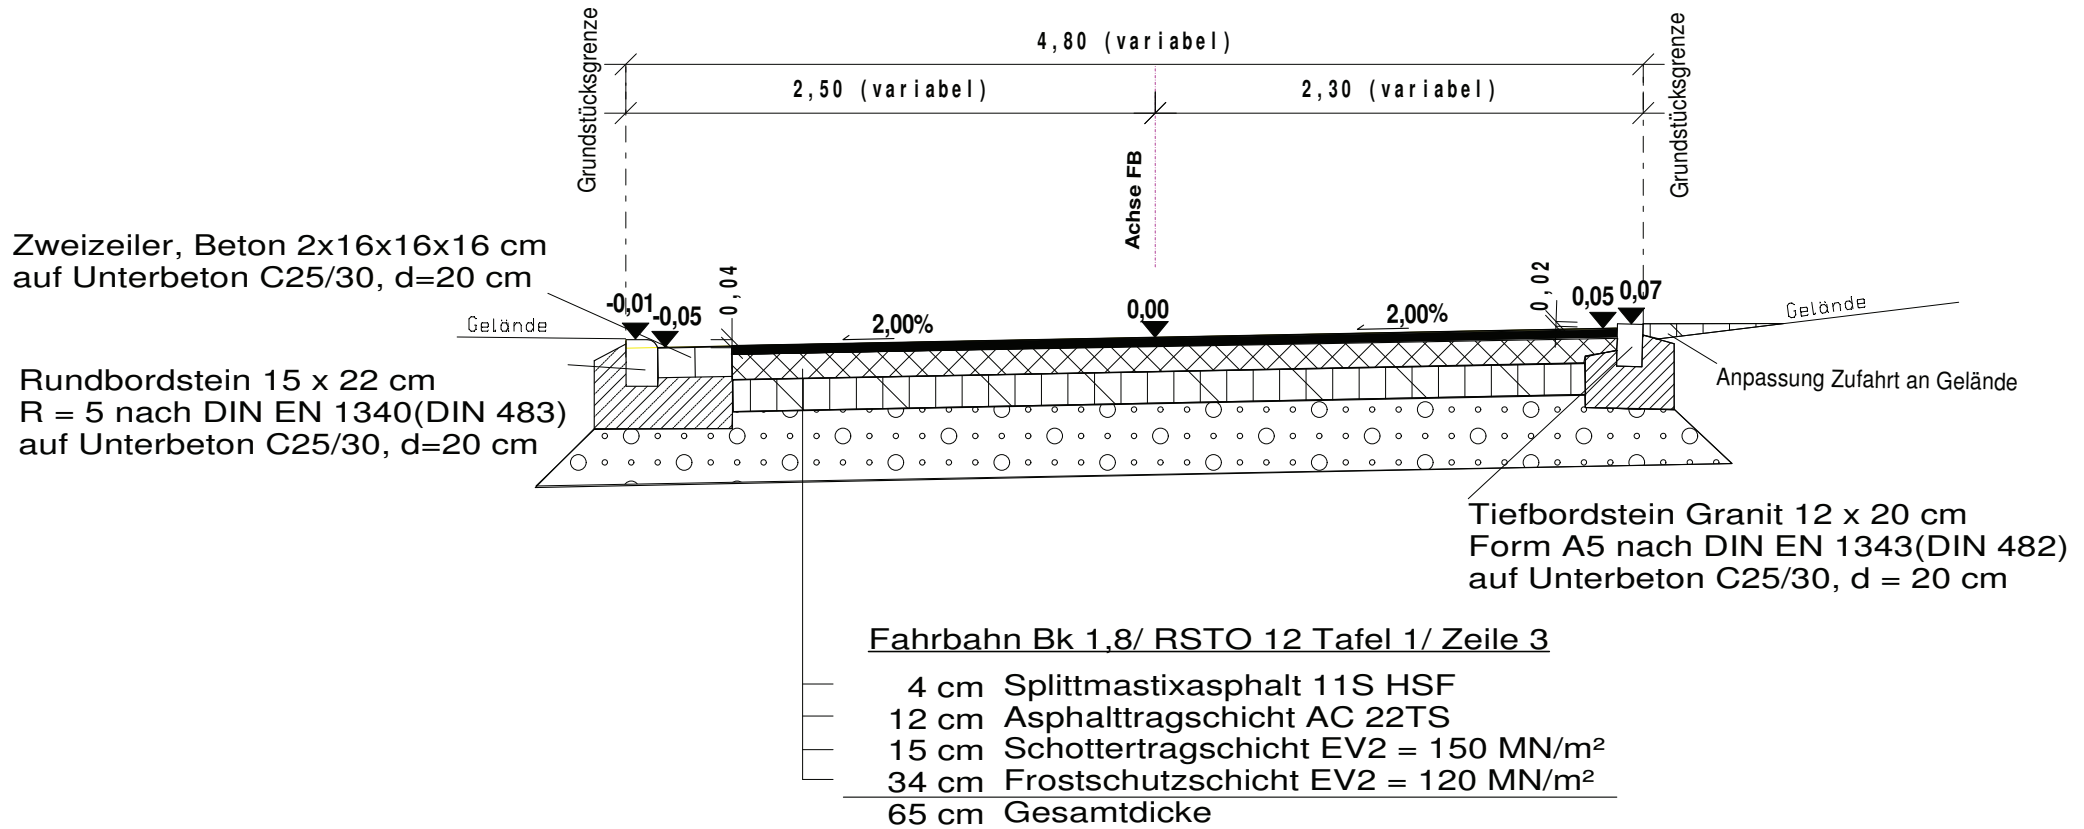

<b>Tiefbauamt</b>	Stadt Erlangen [Logo]	Plan-Nr.: Anlage 5	
		Masstab kein	
Laubweg, Hüttendorf		Tag	Name
	Bearb.:	19.03.15	Voigt
Regelquerschnitt Entwurfsplanung	Gez.:	19.03.15	Voigt
	Gepr.:		