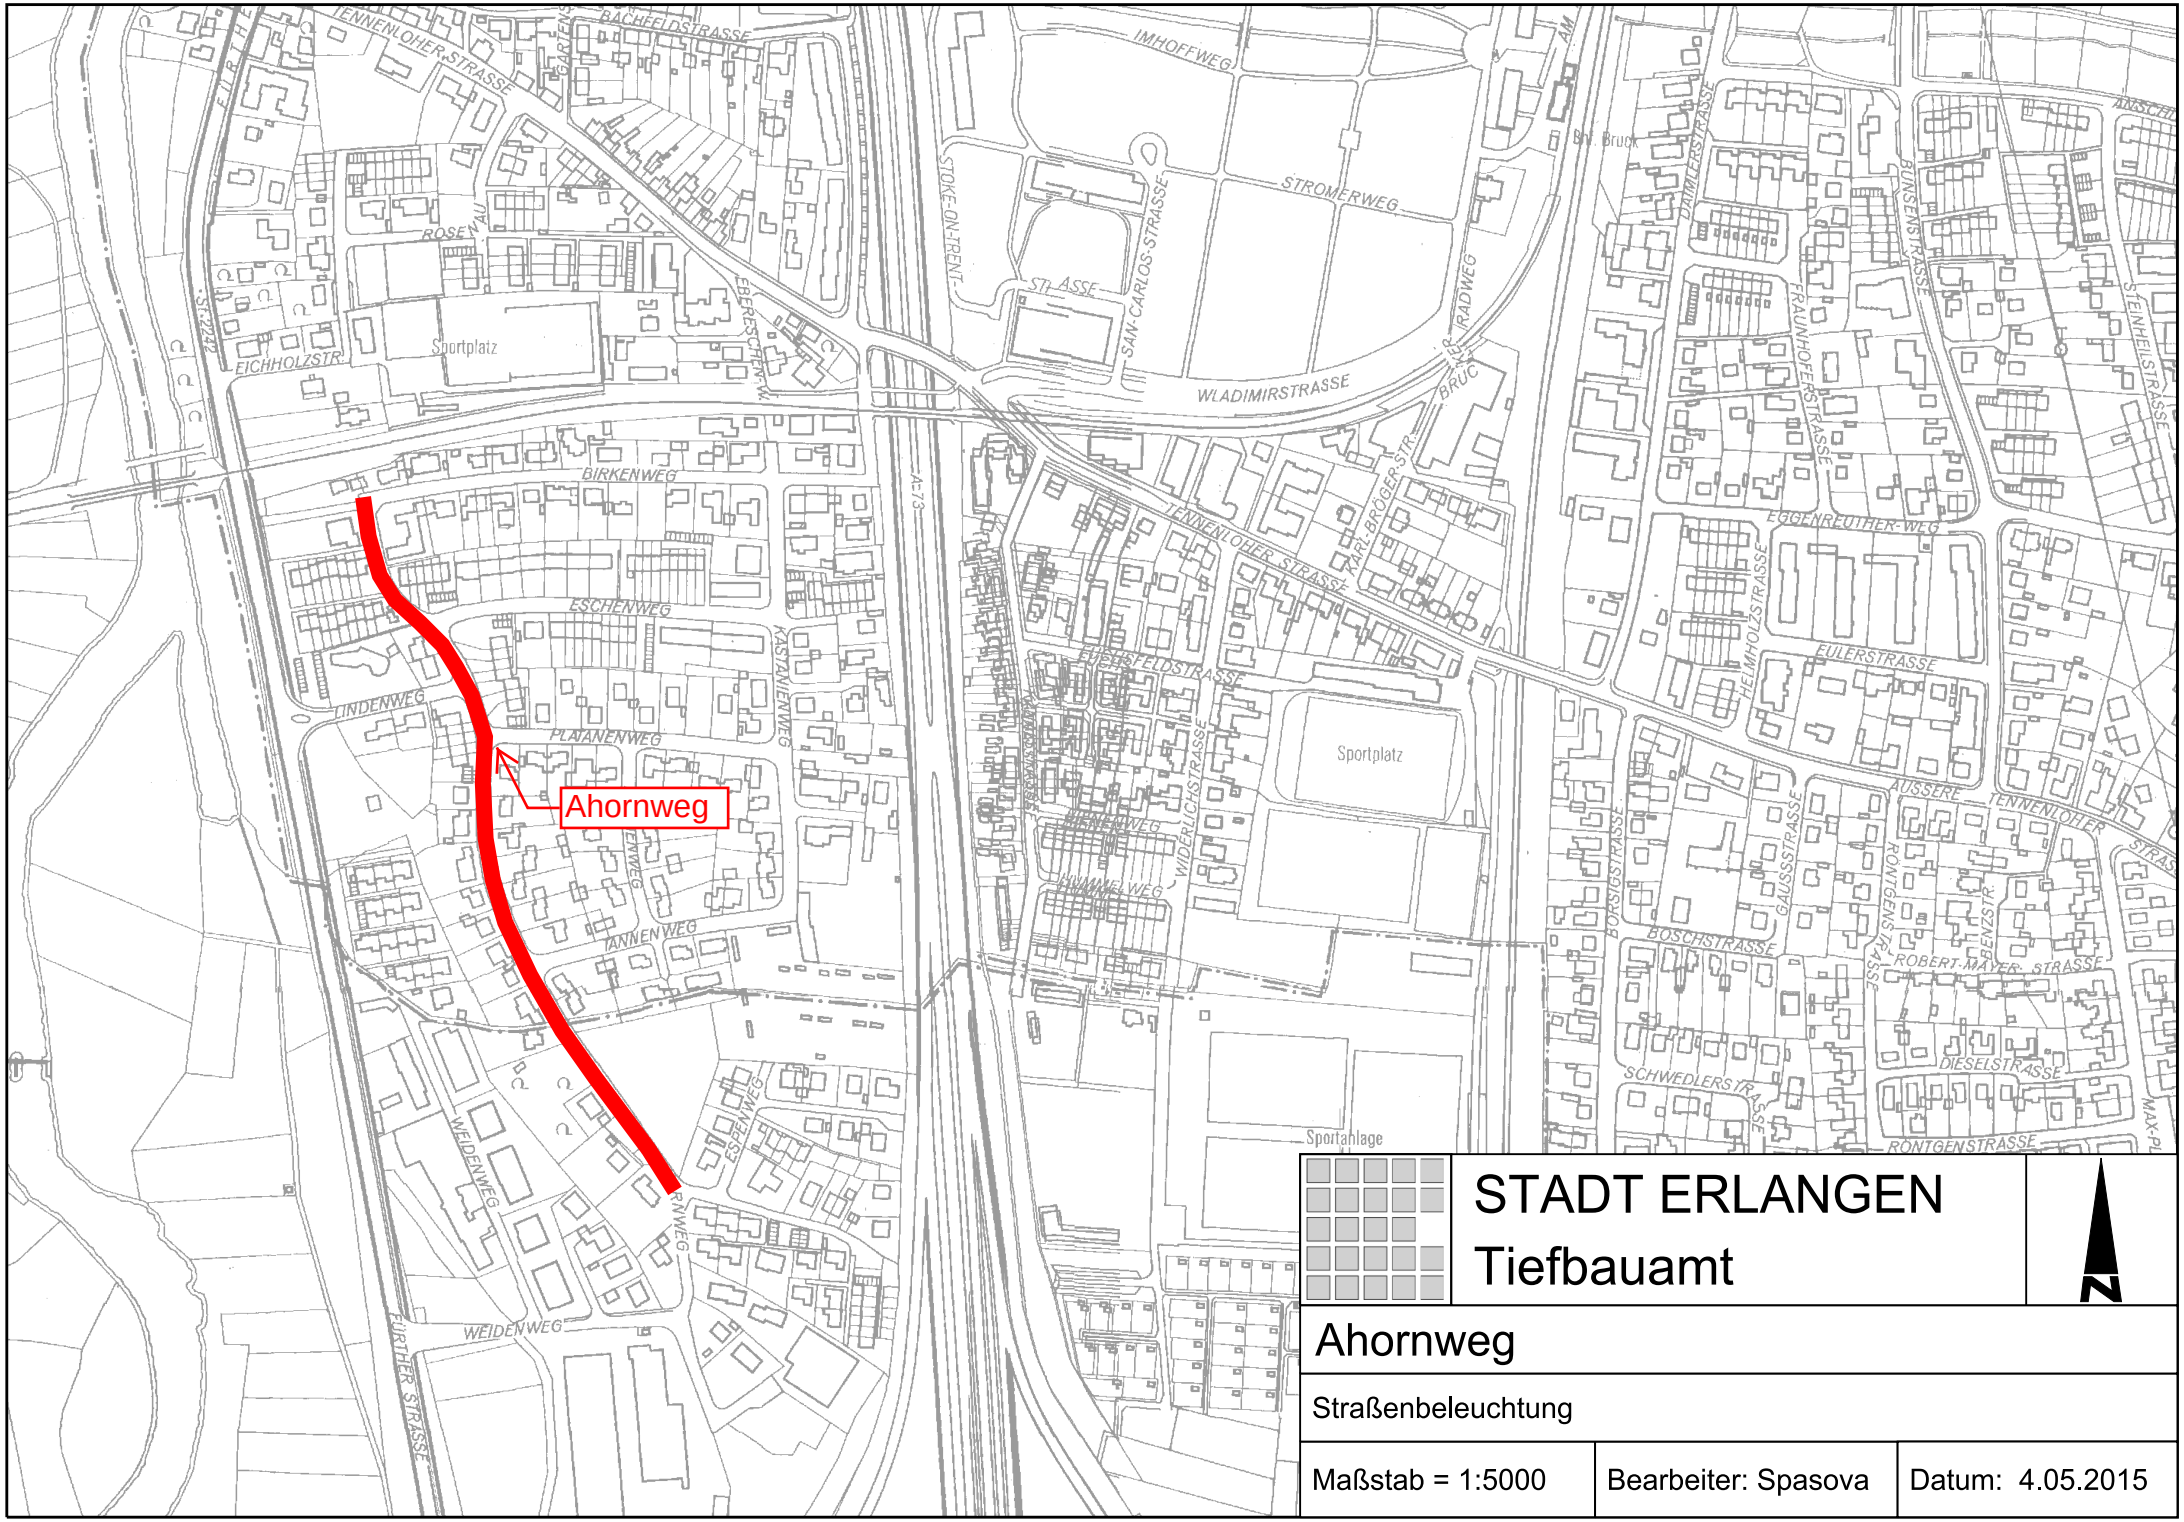
Ahornweg
STADT ERLANGEN
Tiefbauamt
N
Ahornweg
Straßenbeleuchtung
Maßstab = 1:5000
Bearbeiter: Spasova
Datum: 4.05.2015