


# Resterschließung Fanny-Hensel-Straße

- Bebauungsplanersetzender Beschluss gemäß §125 Abs. 2 BauGB -

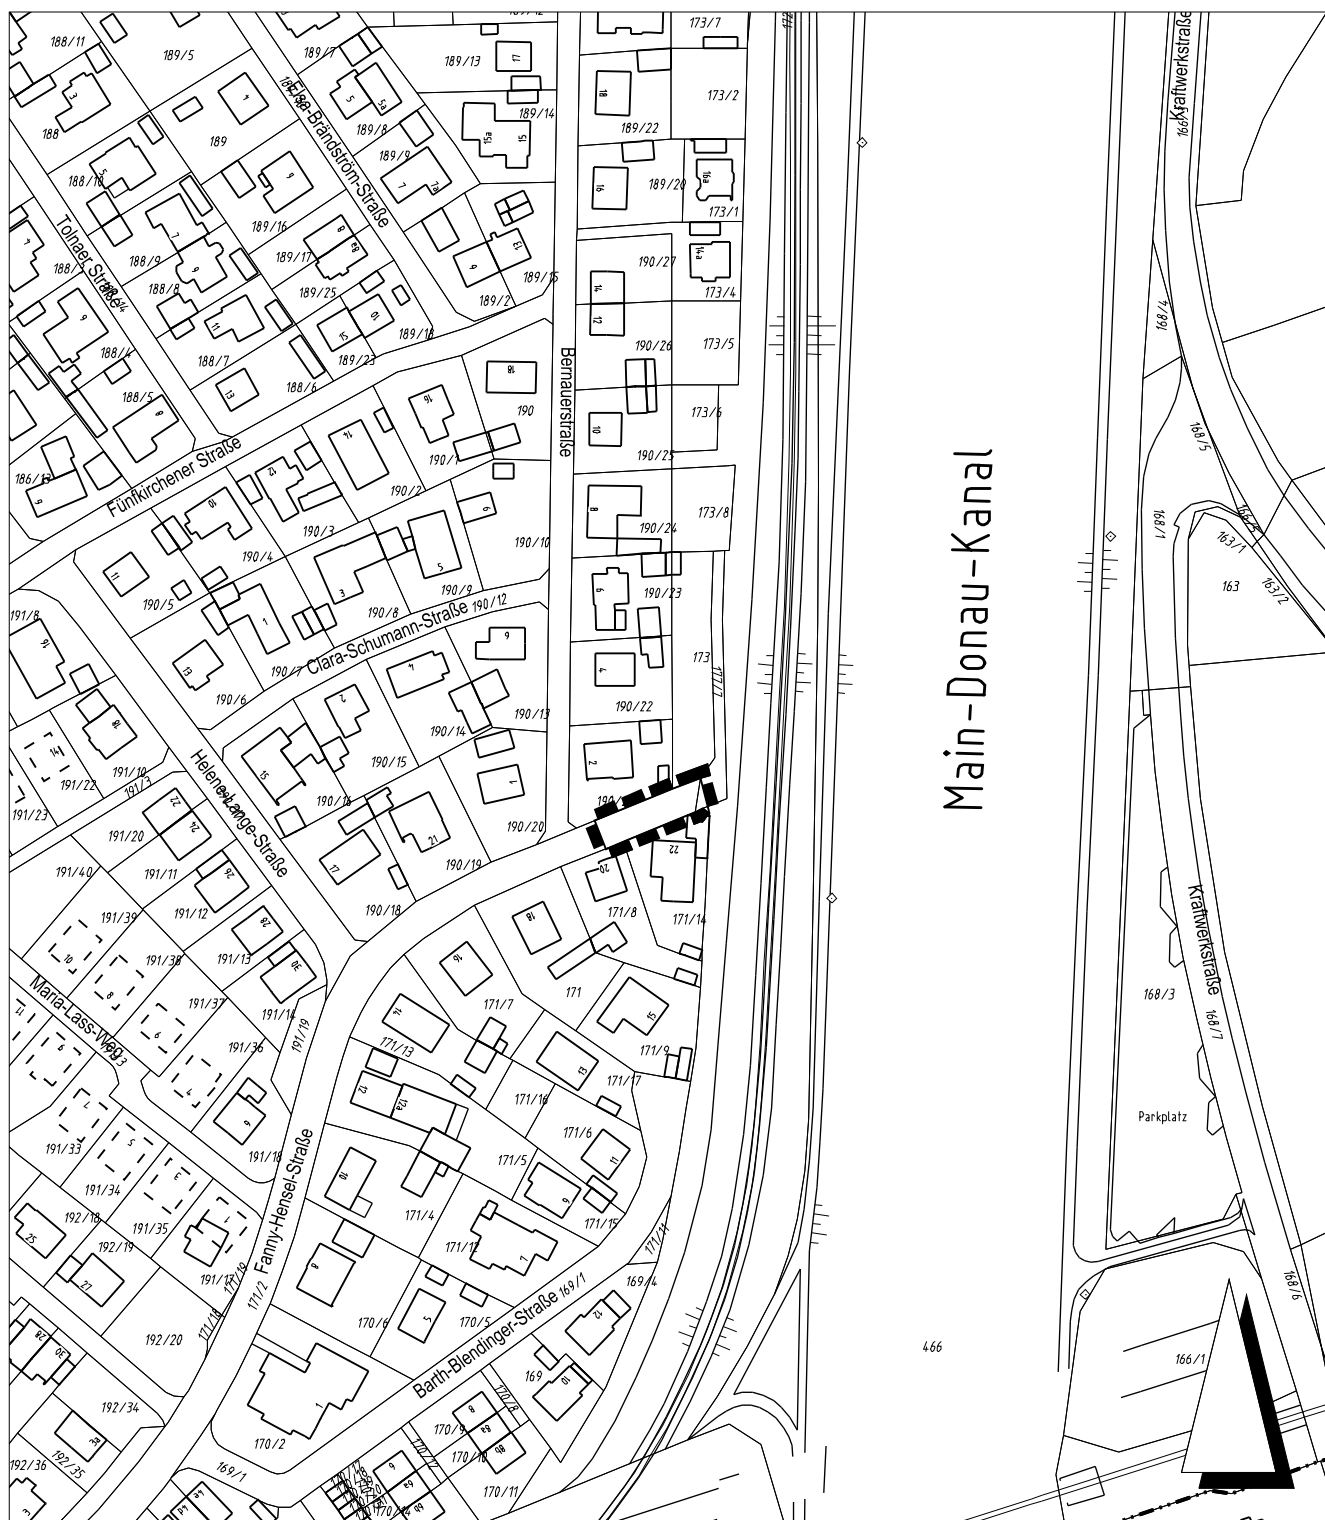

Grenze des räumlichen Geltungsbereichs

Kartengrundlage: Ausschnitt aus dem Liegenschaftskataster

Stadt Erlangen  
 Amt für Stadtentwicklung und Stadtplanung

Stand: Juni 2014