


Regelquerschnitt 0+10,000

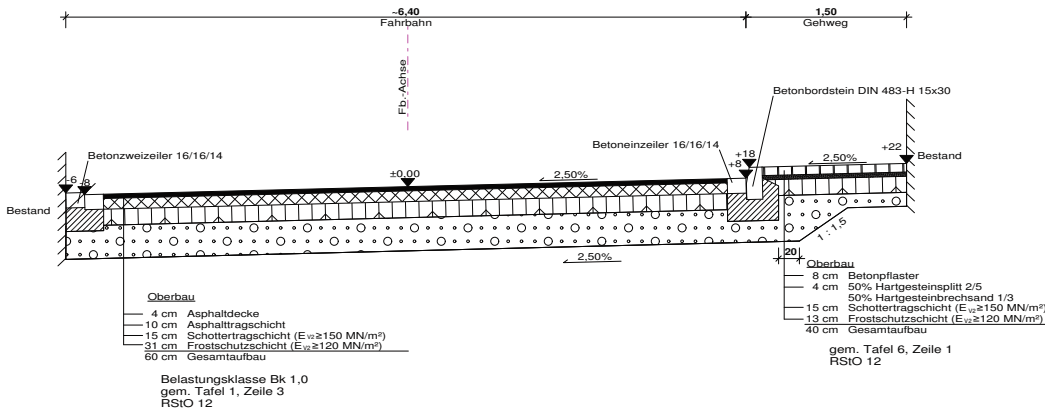

Nr.	Art der Änderung	Datum	Name
CAD-DATEI: \AIGEDivision\Modelle\Frauenarch\Fanny Hensel Str\Regelquerschnitt Station 0+10,00_M25_Pflaster_1.gcp			
Projekt-Nr.:			
		Datum	Name
bearbeitet			
gezeichnet			
geprüft			
Stadt Erlangen			
- TIEFBAUAMT -			
		Datum	Name
bearbeitet		24.10.14	Müller
gezeichnet		24.10.14	Weigt
geprüft			
Resterschließung Fanny-Hensel-Straße		Regelquerschnitt Station 0+10,000	
STRASSENNEUBAU Sachgebietsleiter		Maßstab 1 : 25	
Erlangen, den		Entwurfsplanung	
TIEFBAUAMT Amtsleiter		REFERAT VI	
Erlangen, den		Erlangen, den	