
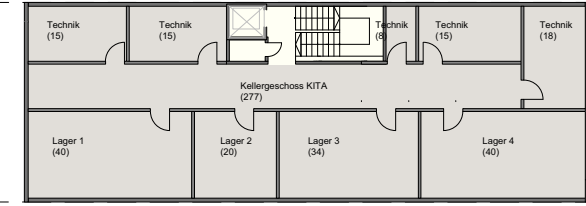


Sing- und  
Musikschule

Lagerflächen alle  
Nutzer

Soziokulturelle Gruppen u. Vereine

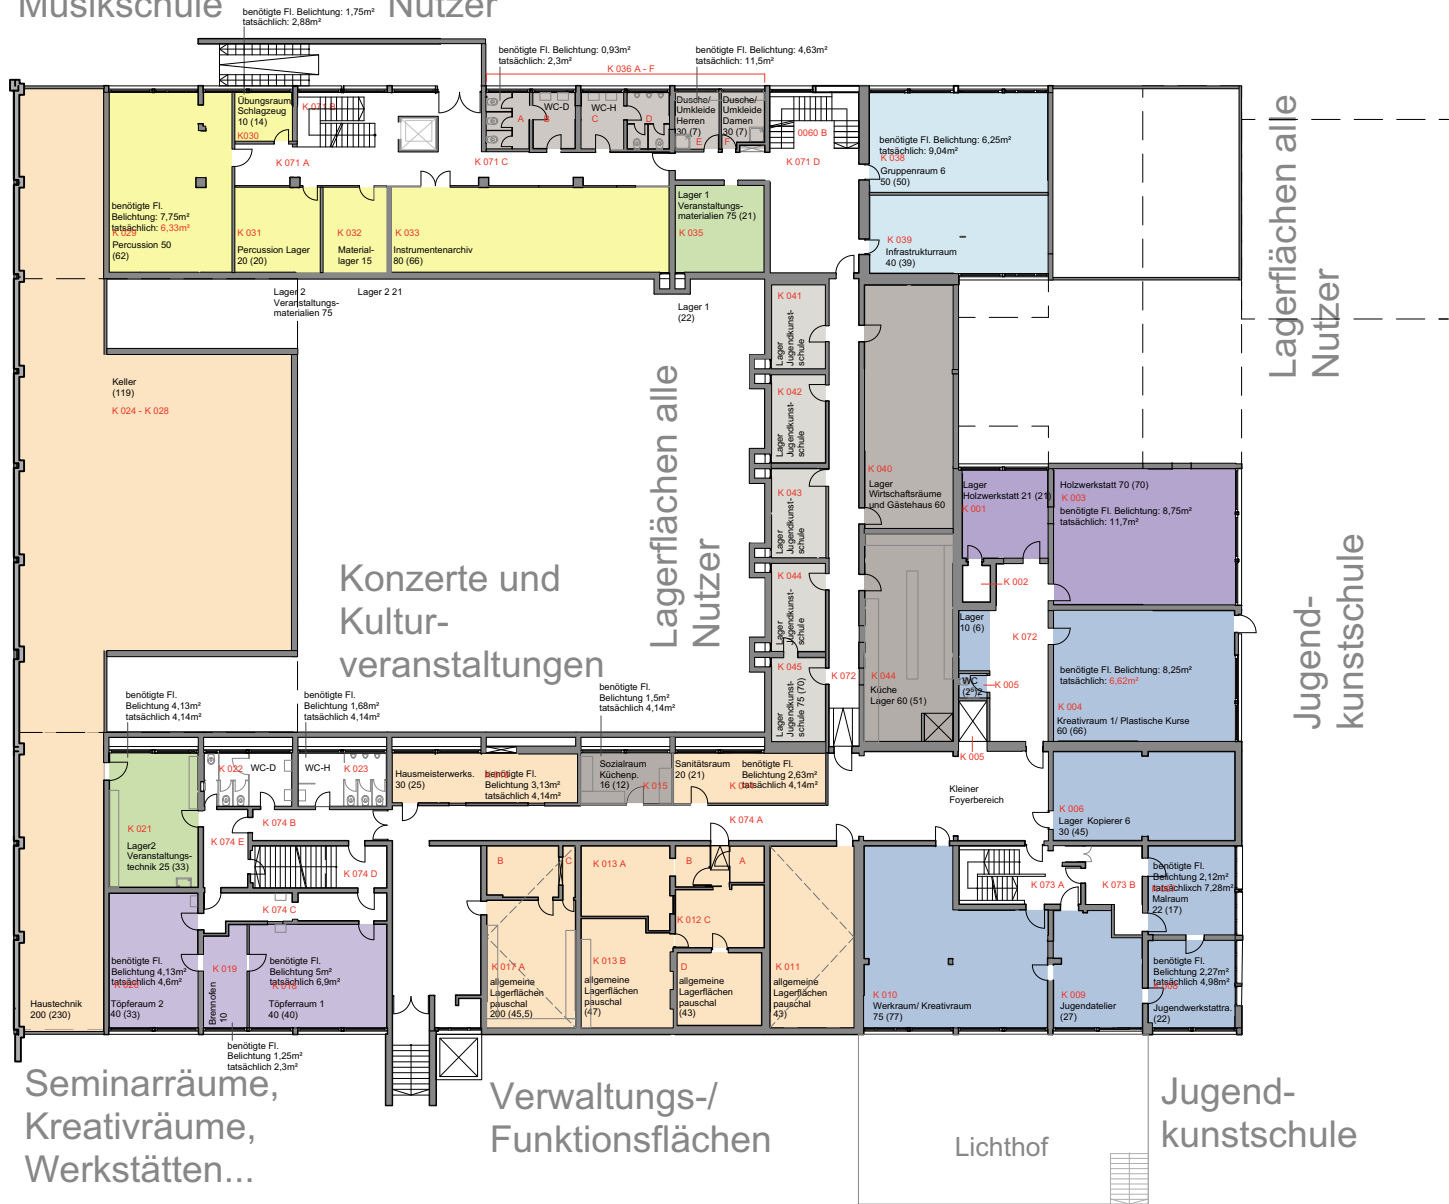

Lagerflächen alle  
Nutzer

Jugend-  
kunstschule

Seminarräume,  
Kreativräume,  
Werkstätten...

Verwaltungs-/  
Funktionsflächen

Jugend-  
kunstschule

Kellergeschoss 1:200



PLANNUMMER / INDEX	DATUM	PLANFORMAT IN CM
	19.05.2016	
<b>KubiC</b>		
FRANKENHOF IN ERLANGEN Generalsanierung - Umbau - Erweiterung		
<b>Vorabzug</b>		
PHASE:	MASSTAB IM ORIGINAL:	GEZEICHNET:
VORENTWURF	1 / 200	S.B.
PLANBEZEICHNUNG:	Kellergeschoss	
BAUHERR:	Stadt Erlangen Amt für Gebäudemanagement Herr Kirschner Schuhstraße 40 91052 Erlangen Telefon 09131 / 862500	
PLANUNG:	Heid + Heid Architekten BDA PART mbB DI Volker Heid BDA DI Wolfram Heid BDA Hardenbergstrasse 53 90768 Fürth Telefon 0911 / 9972110 Telefax 0911 / 79972111 www.heid-architekten.de info@heid-architekten.de	