


Seminarräume, Kreativräume, Werkstätten...

Deutsch-Französisches Institut

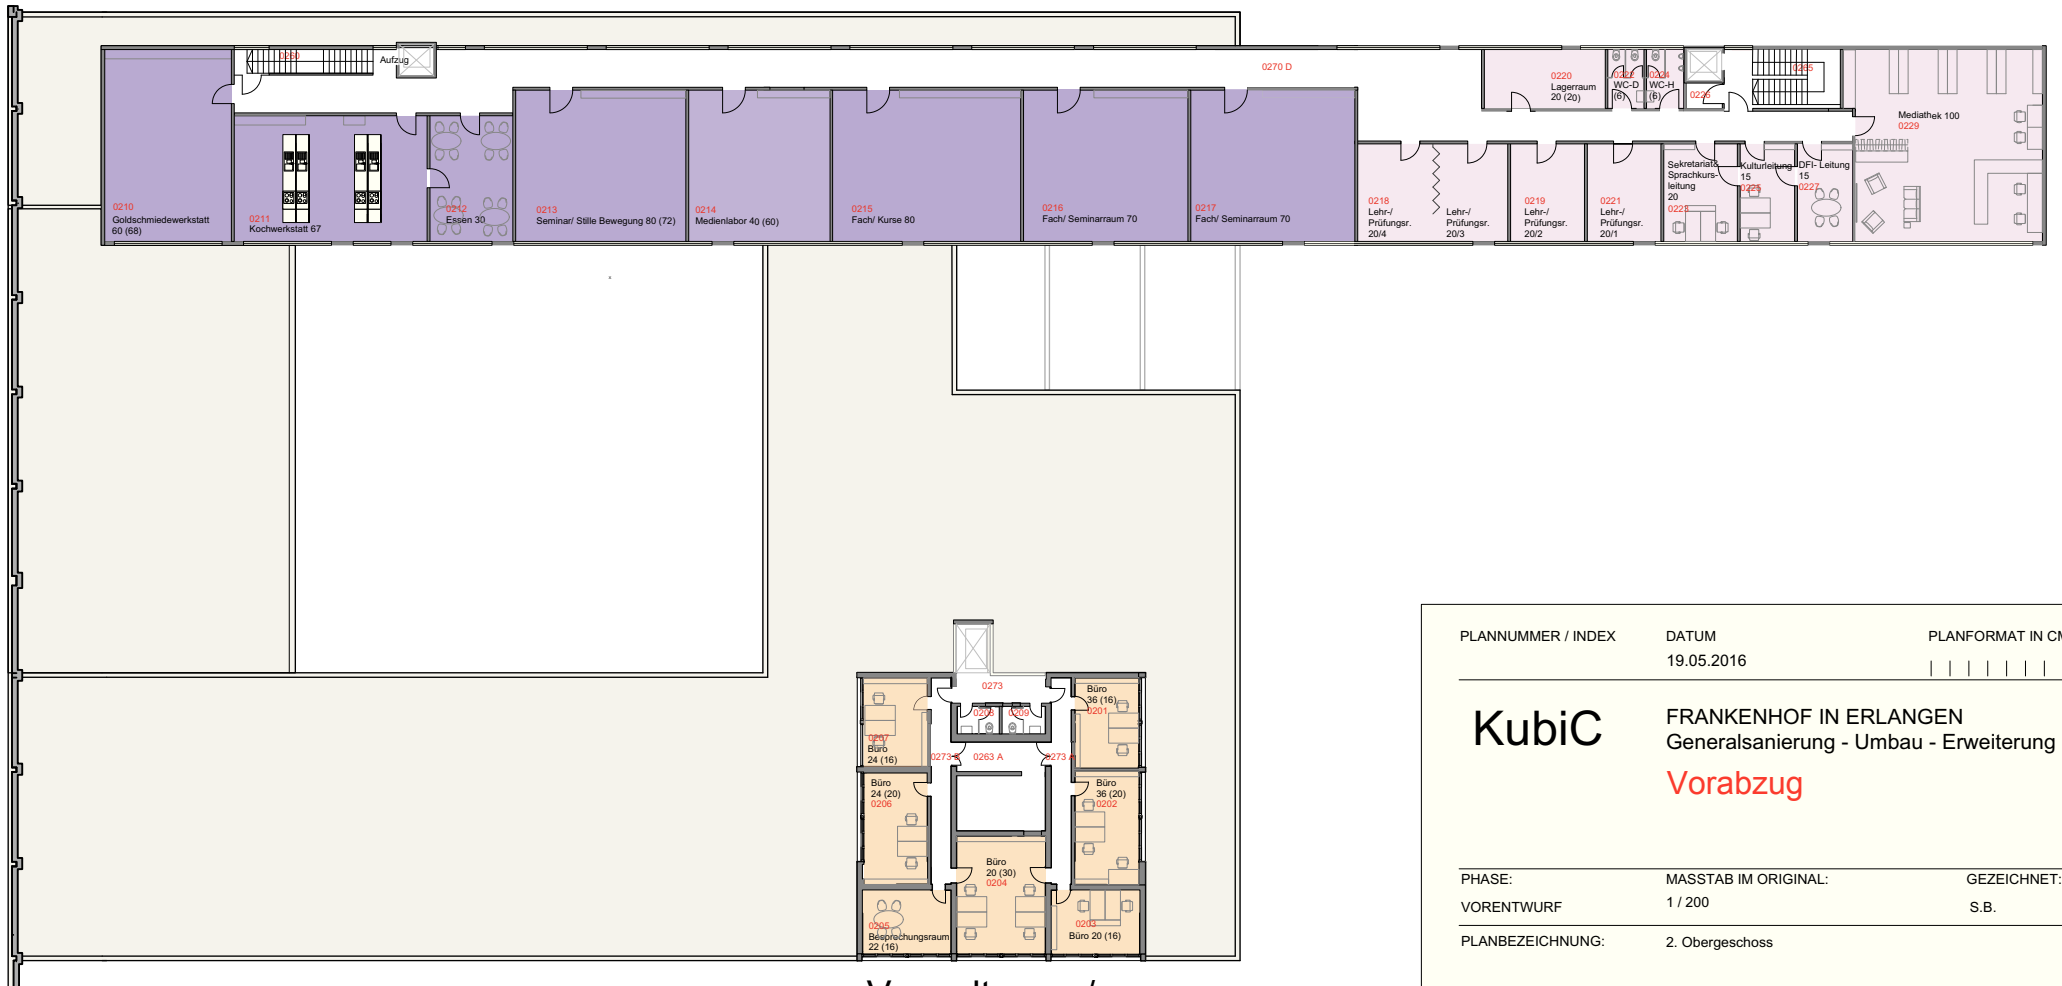

Verwaltungs-/
Funktionsflächen

2. Obergeschoss 1:200



PLANNUMMER / INDEX	DATUM	PLANFORMAT IN CM
	19.05.2016	
KubiC	FRANKENHOF IN ERLANGEN Generalsanierung - Umbau - Erweiterung Vorabzug	
PHASE:	MASSTAB IM ORIGINAL:	GEZEICHNET:
VORENTWURF	1 / 200	S.B.
PLANBEZEICHNUNG:	2. Obergeschoss	
BAUHERR:	Stadt Erlangen Amt für Gebäudemanagement Herr Kirschner Schuhstraße 40 91052 Erlangen Telefon 09131 / 862500	
PLANUNG:	Heid + Heid Architekten BDA PART mbB DI Volker Heid BDA DI Wolfram Heid BDA Hardenbergstrasse 53 90768 Fürth Telefon 0911 / 9972110 Telefax 0911 / 79972111 www.heid-architekten.de info@heid-architekten.de	