



LÄNGSSCHNITT

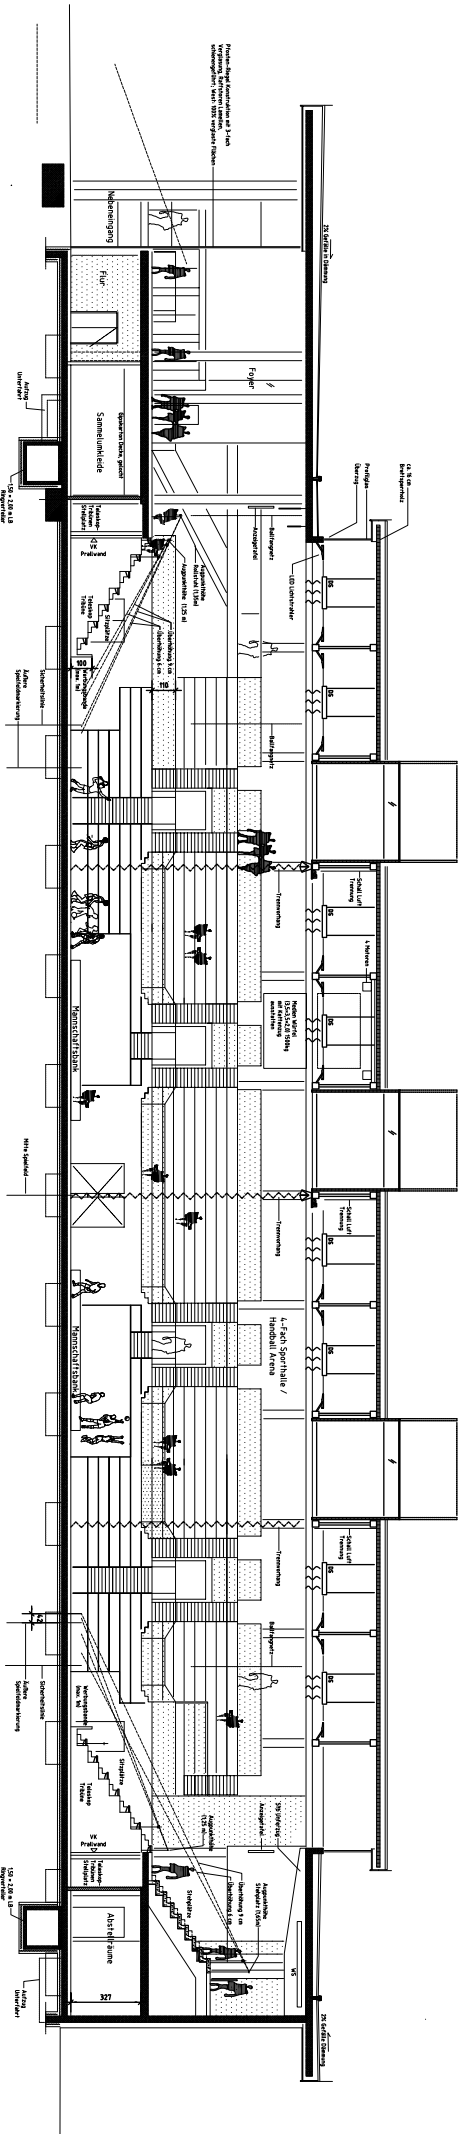

QUERSCHNITT

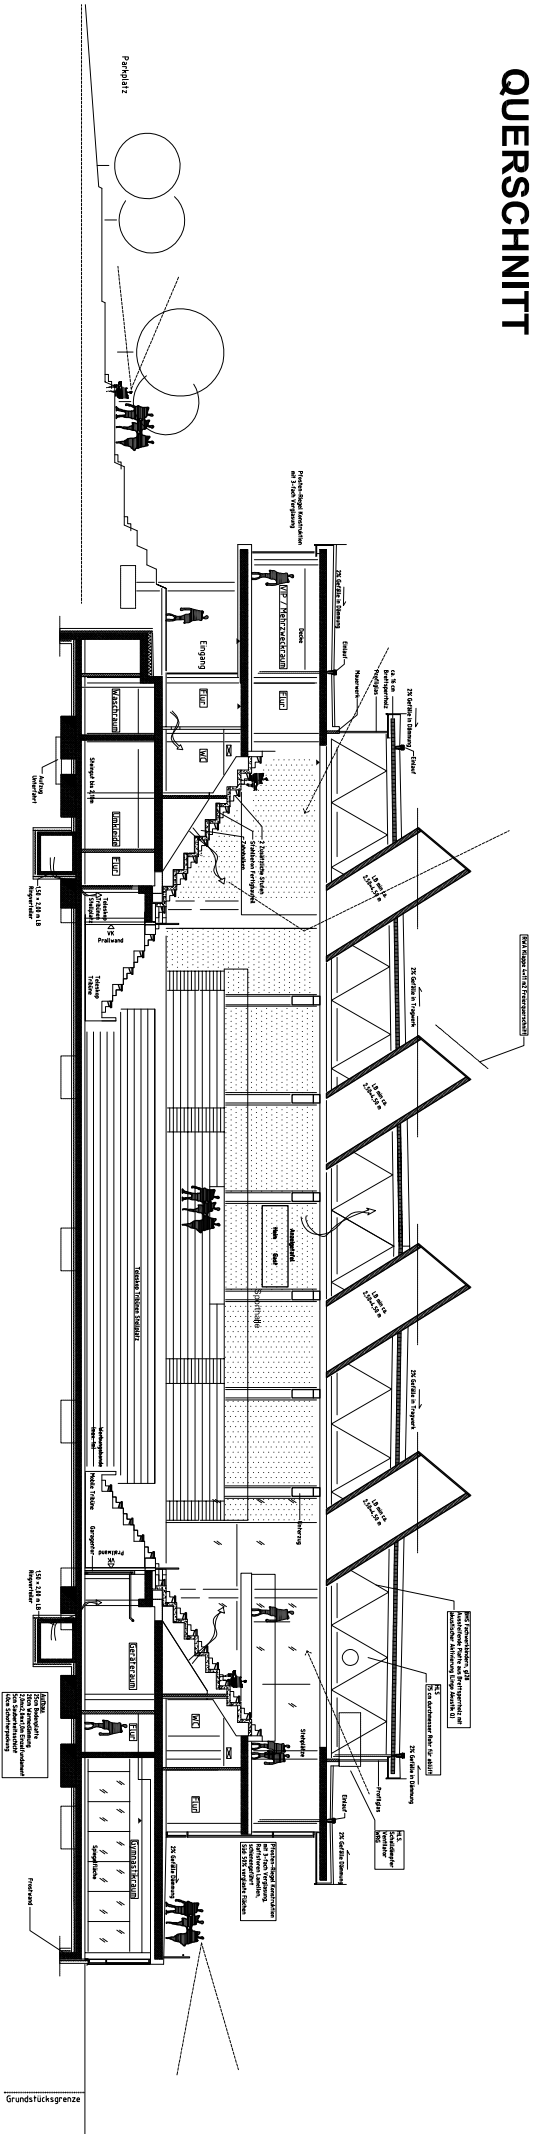

NEUBAU BÜRGER-, BEGEGNUNGS- UND
GESUNDHEITZENTRUM

SCHNITTE

VORENTWURF
ohne Maßstab 04.08.2015