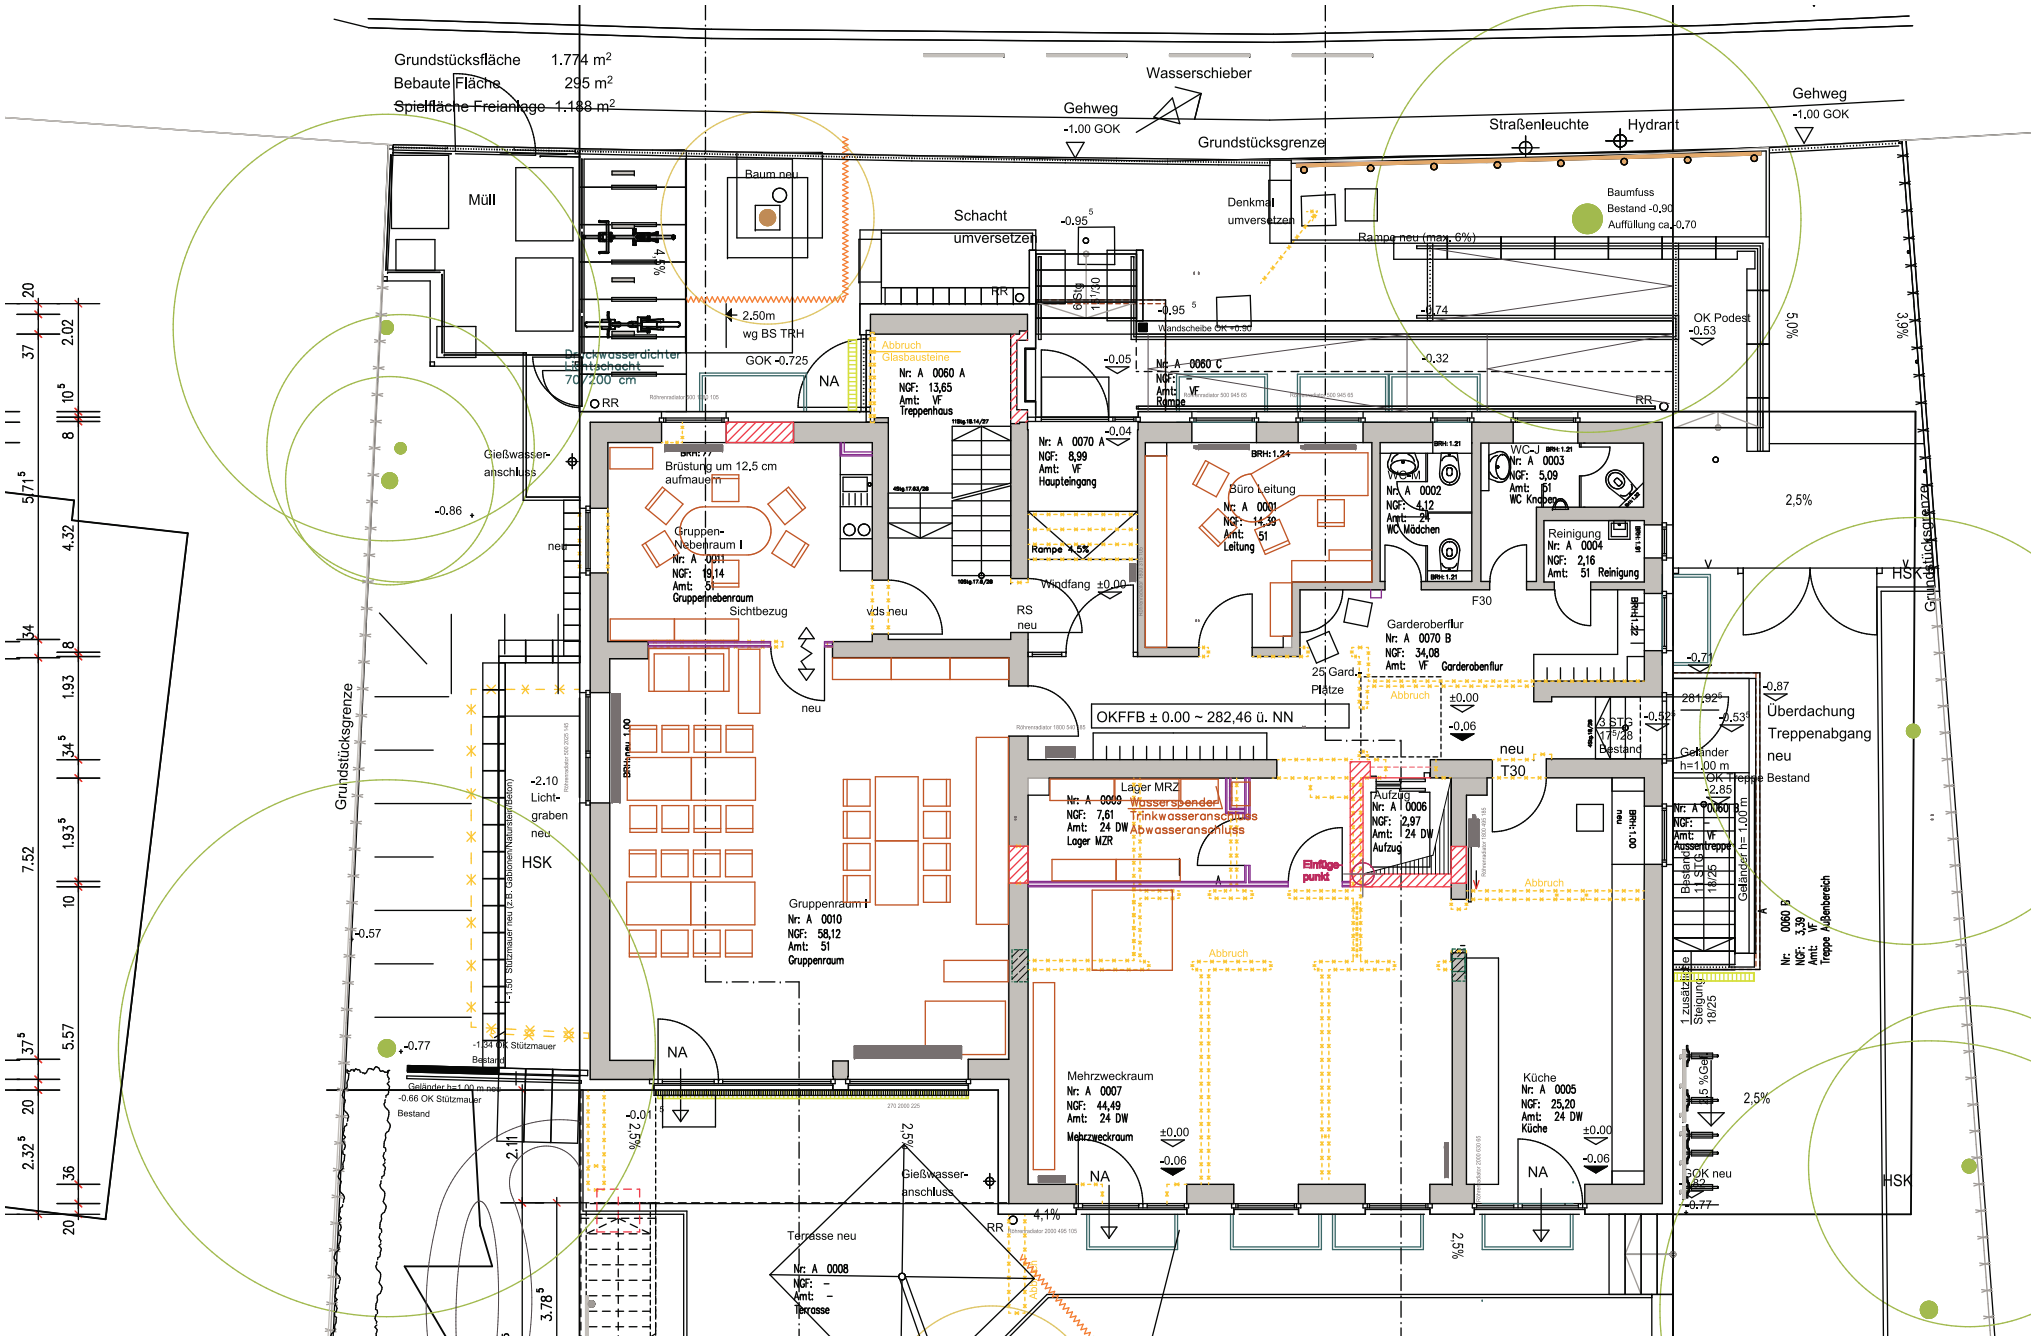
Grundstücksfläche 1.774 m²
Bebaute Fläche 295 m²
Spielfläche Freianlage 1.188 m²
Müll
Baum neu
Schacht umversetzen
Wasserschieber
Gehweg -1.00 GOK
Grundstücksgrenze
Straßenleuchte
Hydrant
Denkmal umversetzen
Baumfuss Bestand -0,90 Auffüllung ca. -0.70
Rampe neu (max. 6%)
OK Podest -0.53
Rückwasserdichter Lichtschacht 70/200 cm
2.50m wg BS TRH
GOK -0.725
Abbruch Glasbausteine
Nr: A 0060 A NGF: 13,65 Amt: VF Treppenhaus
Nr: A 0060 C NGF: – Amt: VF Rampe
Nr: A 0070 A NGF: 8,99 Amt: VF Haupteingang
Gießwasser-anschluss
Brüstung um 12,5 cm aufmauern
Gruppen-Nebenraum I Nr: A 0011 NGF: 19,14 Amt: 51 Gruppennebenraum
Sichtbezug
vds neu
RS neu
Rampe 4,5%
Windfang ±0.00
Büro Leitung Nr: A 0001 NGF: 14,39 Amt: 51 Leitung
WC Damen Nr: A 0002 NGF: 4,12 Amt: 24 WC Mädchen
WC-J Nr: A 0003 NGF: 5,09 Amt: 51 WC Knaben
Reinigung Nr: A 0004 NGF: 2,16 Amt: 51 Reinigung
F30
Garderoberflur Nr: A 0070 B NGF: 34,08 Amt: VF Garderobenflur
25 Gard.-Plätze
OKFFB ± 0.00 ~ 282,46 ü. NN
Abbruch
neu
T30
Überdachung Treppenabgang neu
Geländer h=1,00 m
OK Treppe Bestand
Lager MRZ Nr: A 0009 NGF: 7,61 Amt: 24 DW Lager MZR
Wasserspender Trinkwasseranschluss Abwasseranschluss
Aufzug Nr: A 0006 NGF: 2,97 Amt: 24 DW Aufzug
Einfügepunkt
Gruppenraum I Nr: A 0010 NGF: 58,12 Amt: 51 Gruppenraum
Mehrzweckraum Nr: A 0007 NGF: 44,49 Amt: 24 DW Mehrzweckraum
Küche Nr: A 0005 NGF: 25,20 Amt: 24 DW Küche
Nr: A 0060 B NGF: – Amt: VF Aussentreppe
Nr: 3.39 Amt: VF Treppe Außenbereich
Lichtgraben neu
1.5lfr. Stützmauer neu (z.B. Gabionen/Natursteinsatzmauer)
-1.34 OK Stützmauer Bestand
Geländer h=1,00 m neu
-0.66 OK Stützmauer Bestand
Terrasse neu
Nr: A 0008 NGF: – Amt: – Terrasse
Gießwasser-anschluss
OK neu -0.77
HSK
NA
RR
2.5%
4.1%
5.0%
3.9%