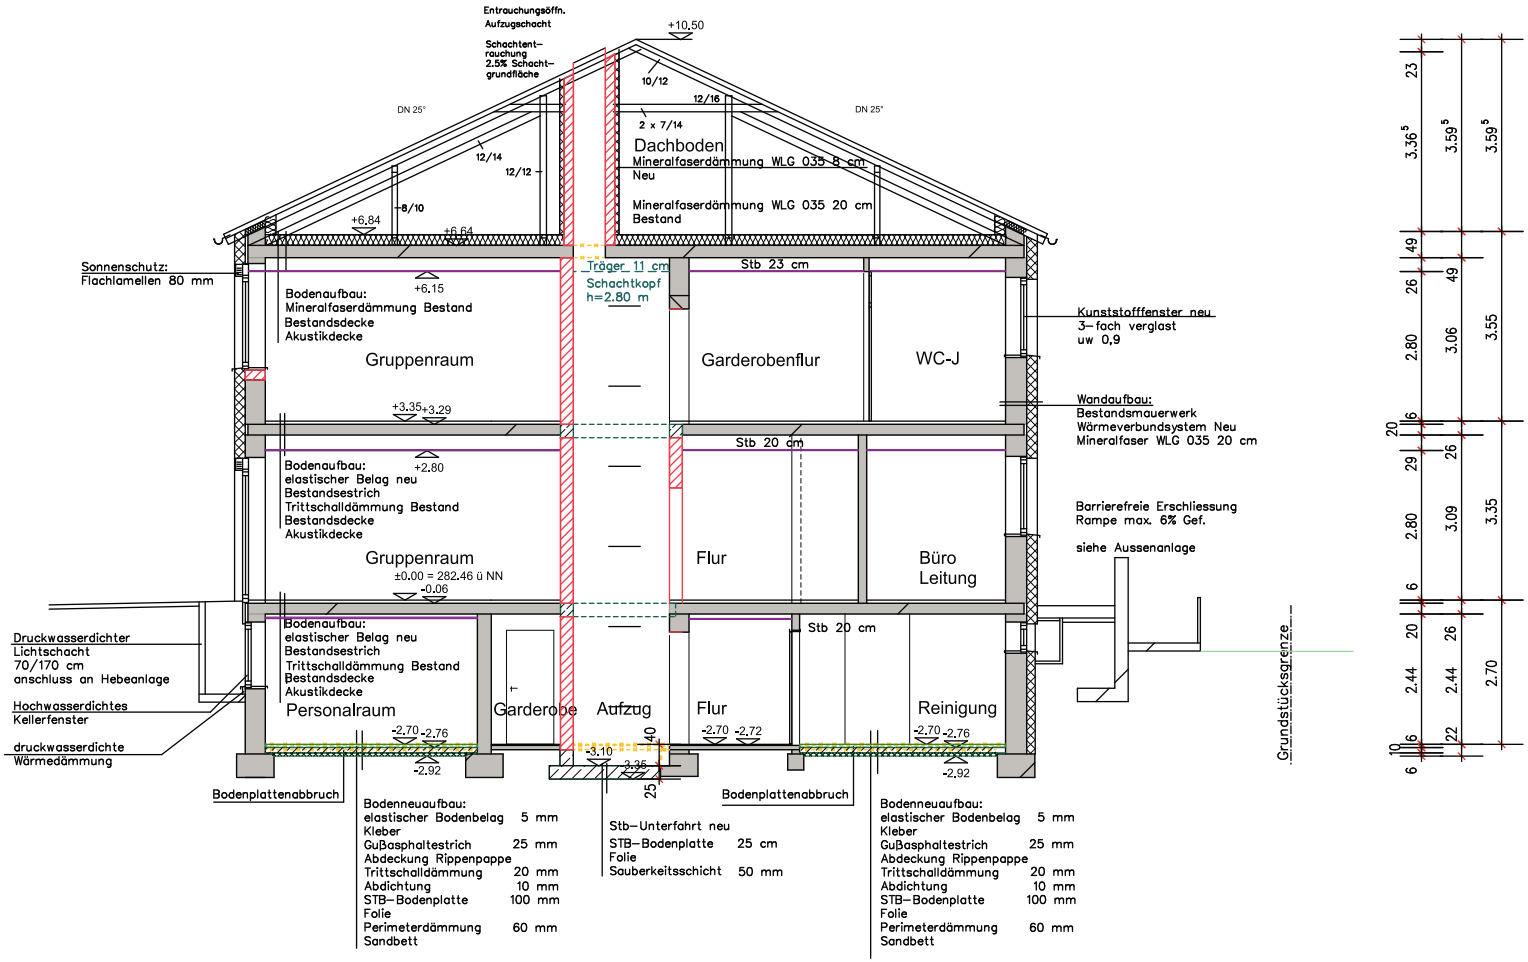
Entrauchungsöffn.
Aufzugschacht
Schachtent-
rauchung
2.5% Schacht-
grundfläche
+10,50
10/12
12/16
DN 25°
DN 25°
2 x 7/14
Dachboden
Mineralfaserdämmung WLG 035 8 cm
Neu
Mineralfaserdämmung WLG 035 20 cm
Bestand
12/14
12/12
8/10
+6,84
+6,64
Sonnenschutz:
Flachlamellen 80 mm
+6.15
Bodenaufbau:
Mineralfaserdämmung Bestand
Bestandsdecke
Akustikdecke
Gruppenraum
Träger 11 cm
Schachtkopf
h=2.80 m
Stb 23 cm
Garderobenflur
WC-J
Kunststofffenster neu
3-fach verglast
uw 0,9
Wandaufbau:
Bestandsmauerwerk
Wärmeverbundsystem Neu
Mineralfaser WLG 035 20 cm
+3.35
+3.29
Stb 20 cm
Bodenaufbau:
elastischer Belag neu
Bestandsestrich
Trittschalldämmung Bestand
Bestandsdecke
Akustikdecke
+2.80
Gruppenraum
Flur
Büro
Leitung
Barrierefreie Erschliessung
Rampe max. 6% Gef.
siehe Aussenanlage
±0.00 = 282.46 ü NN
-0.06
Druckwasserdichter
Lichtschacht
70/170 cm
anschluss an Hebeanlage
Hochwasserdichtes
Kellerfenster
druckwasserdichte
Wärmedämmung
Bodenaufbau:
elastischer Belag neu
Bestandsestrich
Trittschalldämmung Bestand
Bestandsdecke
Akustikdecke
Stb 20 cm
Personalraum
Garderobe
Aufzug
Flur
Reinigung
-2.70
-2.76
-2.92
-3.10
3.36
40
25
-2.70
-2.72
Grundstücksgrenze
Bodenplattenabbruch
Bodenplattenabbruch
Bodenneuaufbau:
elastischer Bodenbelag 5 mm
Kleber
Gußasphaltestrich 25 mm
Abdeckung Rippenpappe
Trittschalldämmung 20 mm
Abdichtung 10 mm
STB-Bodenplatte 100 mm
Folie
Perimeterdämmung 60 mm
Sandbett
Stb-Unterfahrt neu
STB-Bodenplatte 25 cm
Folie
Sauberkeitsschicht 50 mm
Bodenneuaufbau:
elastischer Bodenbelag 5 mm
Kleber
Gußasphaltestrich 25 mm
Abdeckung Rippenpappe
Trittschalldämmung 20 mm
Abdichtung 10 mm
STB-Bodenplatte 100 mm
Folie
Perimeterdämmung 60 mm
Sandbett
23
3.36⁵
3.59⁵
3.59⁵
49
26
2.80
6
20
49
3.06
3.55
29
26
2.80
6
3.09
3.35
20
26
2.44
2.44
2.70
10
6
6
22

Schnitt B-B